


**ZMIANA MIEJSCOWEGO PLANU ZAGOSPODAROWANIA PRZESTRZENNEGO W
ZŁOTNIKACH, REJON UL. KOCHANOWSKIEGO NA TERENIE DZIAŁKI
O NR EWID. 411/1.
SKALA 1:1000**

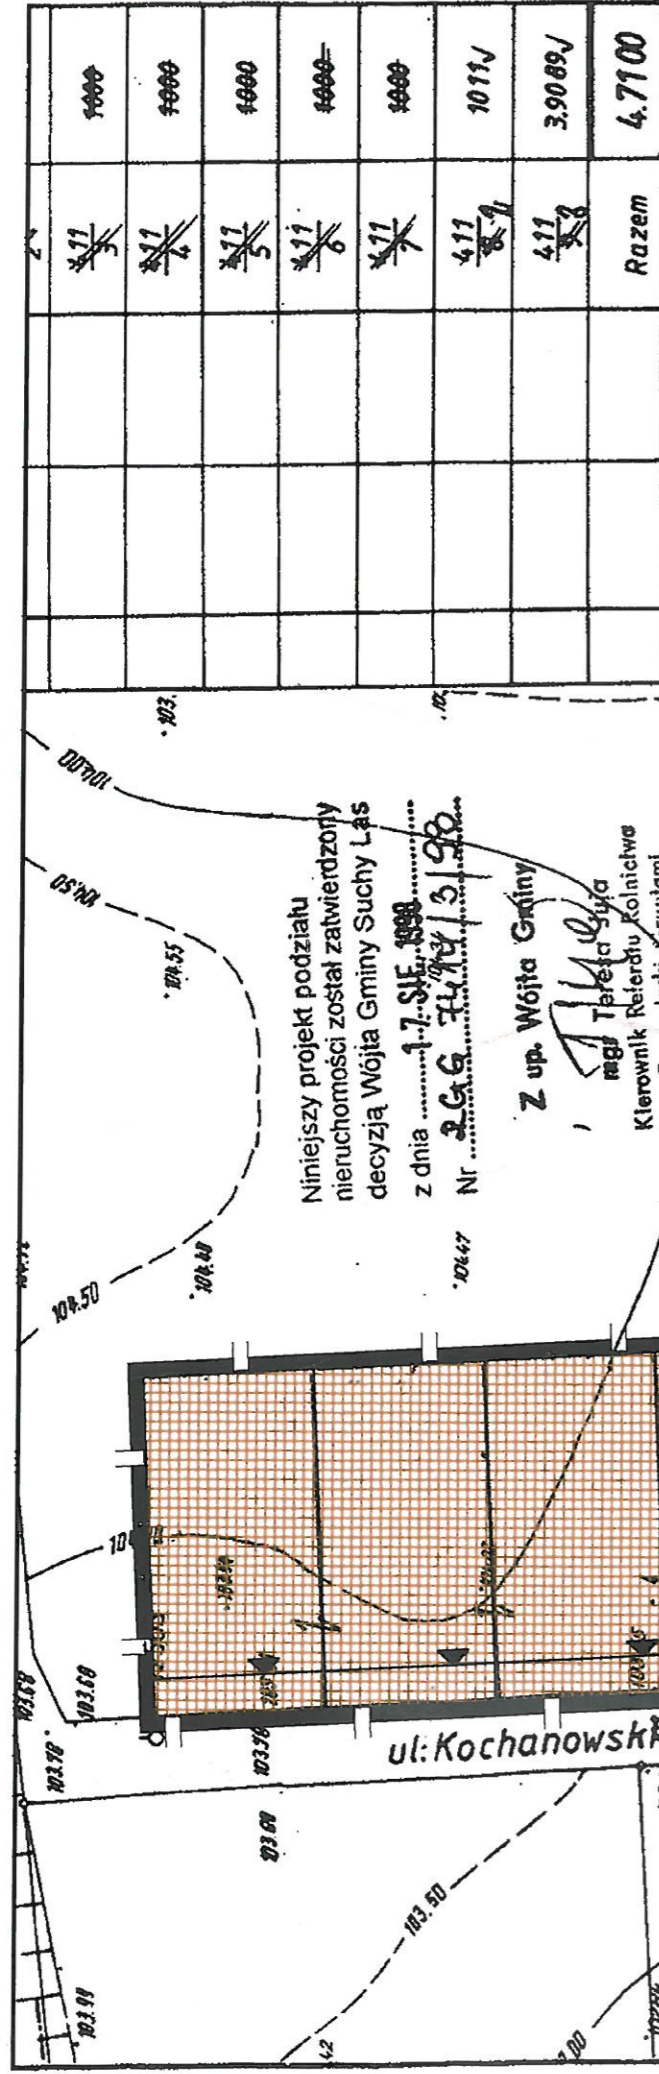

Niniejszy projekt podziału nieruchomości został zatwierdzony decyzją Wójta Gminy Suchy Las z dnia 17.01.1998 Nr 266/98/3/22

Z up. Wójta Gminy
mgr Teresa Sycia
Kierownik Referatu Rolnictwa i Gospodarki Gruntami

N-m i powierzchnie działek zmieniło się w stosunku do uchwały nr XLIII/416/2001 Rady Gminy Suchy Las z dnia 15.06.2004 r. OGŁ. W DE. URZ. W OJ. NIEKROP. NR 47-1, P. OZ. 1404 z DN. 25.06.04m

Ło. Oc. 1998 r.

ZACŁĄCZNIK
DO UCHWAŁY NR XLIII/416/2001
RADY GMINY SUCHY LAS
Z DNIA 15.06.2004 r.
OGŁ. W DE. URZ. W OJ. NIEKROP.
NR 47-1, P. OZ. 1404 z DN. 25.06.04m
PLAN OPRACOWANO NA PODSTAWIE
UCHWAŁY NR XVII/153/99
RADY GMINY SUCHY LAS
Z DNIA 7 PAŹDZIERNIKA 1999 R.

LEGENDA

- GRANICA ZATWIERDZENIA PLANU
- LINIA PODZIAŁU WEWNĘTRZNEGO
- NIEPRZEKRACZALNA LINIA ZABUDOWY
- TEREN ZABUDOWY MIESZKANIOWEJ
- DROGA DOJAZDOWA

**PRACOWNIA PROJEKTOWA
JUDYTA I MICHAŁ HESS**

61-803 POZNAŃ
UL. ŚW. MARCIN 8/6
TEL. 853-10-46
mgr Eleonora Rybczyńska
mgr inż. arch. Judyta Hess

PRZEWODNICZĄCY
Rady Gminy Suchy Las
Grażyna Głowacka

KERG 807-82/97

Województwo poznańskie
Gmina : Suchy Las
Obręb : Złotniki
Arkusz : 1 Sekcja : N2W1-01, N3W1-91
Działka : 411
Ks.wiecz. : 41.296
Powierzchnia : 4.7100 ha
Właściciel : Alicja Walkowiak
Bogumita Walkowiak

Wykonawca:

Przedsiębiorstwo
Usług Geodezyjno-Kartograficznych
JAROSŁAW ANKIEWICZ
Geodeta uprawniony
ul. Obornicka 128, tel. 125-828
Poznań, 01.09.97 podpis: J. Ankiewicz



URZĄD WOJEWÓDZKI
W POZNANIU
WYDZIAŁ GEODEZJI I GOSPODARKI GRUNTAMI
WOJEWÓDZKI OŚRODEK DOKUMENTACJI
GEODEZYJNEJ I KARTOGRAFICZNEJ

FILIA W POZNANIU

Przyjęto do państwowego zasobu geodezyjnego i kartograficznego w dniu 30.09.98
nr. 51.13-2-1776
Podstawa: art. 12 i 14