


MIEJSCOWY PLAN ZAGOSPODAROWANIA PRZESTRZENNEGO W ZŁOTNIKACH
NA TERENIE DZIAŁEK O NR EWID. 895/1, 895/2, 896, 897.

Załącznik nr 1 do uchwały Rady Gminy Suchy Las
Nr XLII/351/2005 z dnia 18.05.2005 r.
ogłoszonej w Dzienniku Urzędowym Województwa Wielkopolskiego
Nr 139 z dnia 22.05.2005 r. poz. 3854

SKALA 1:1000

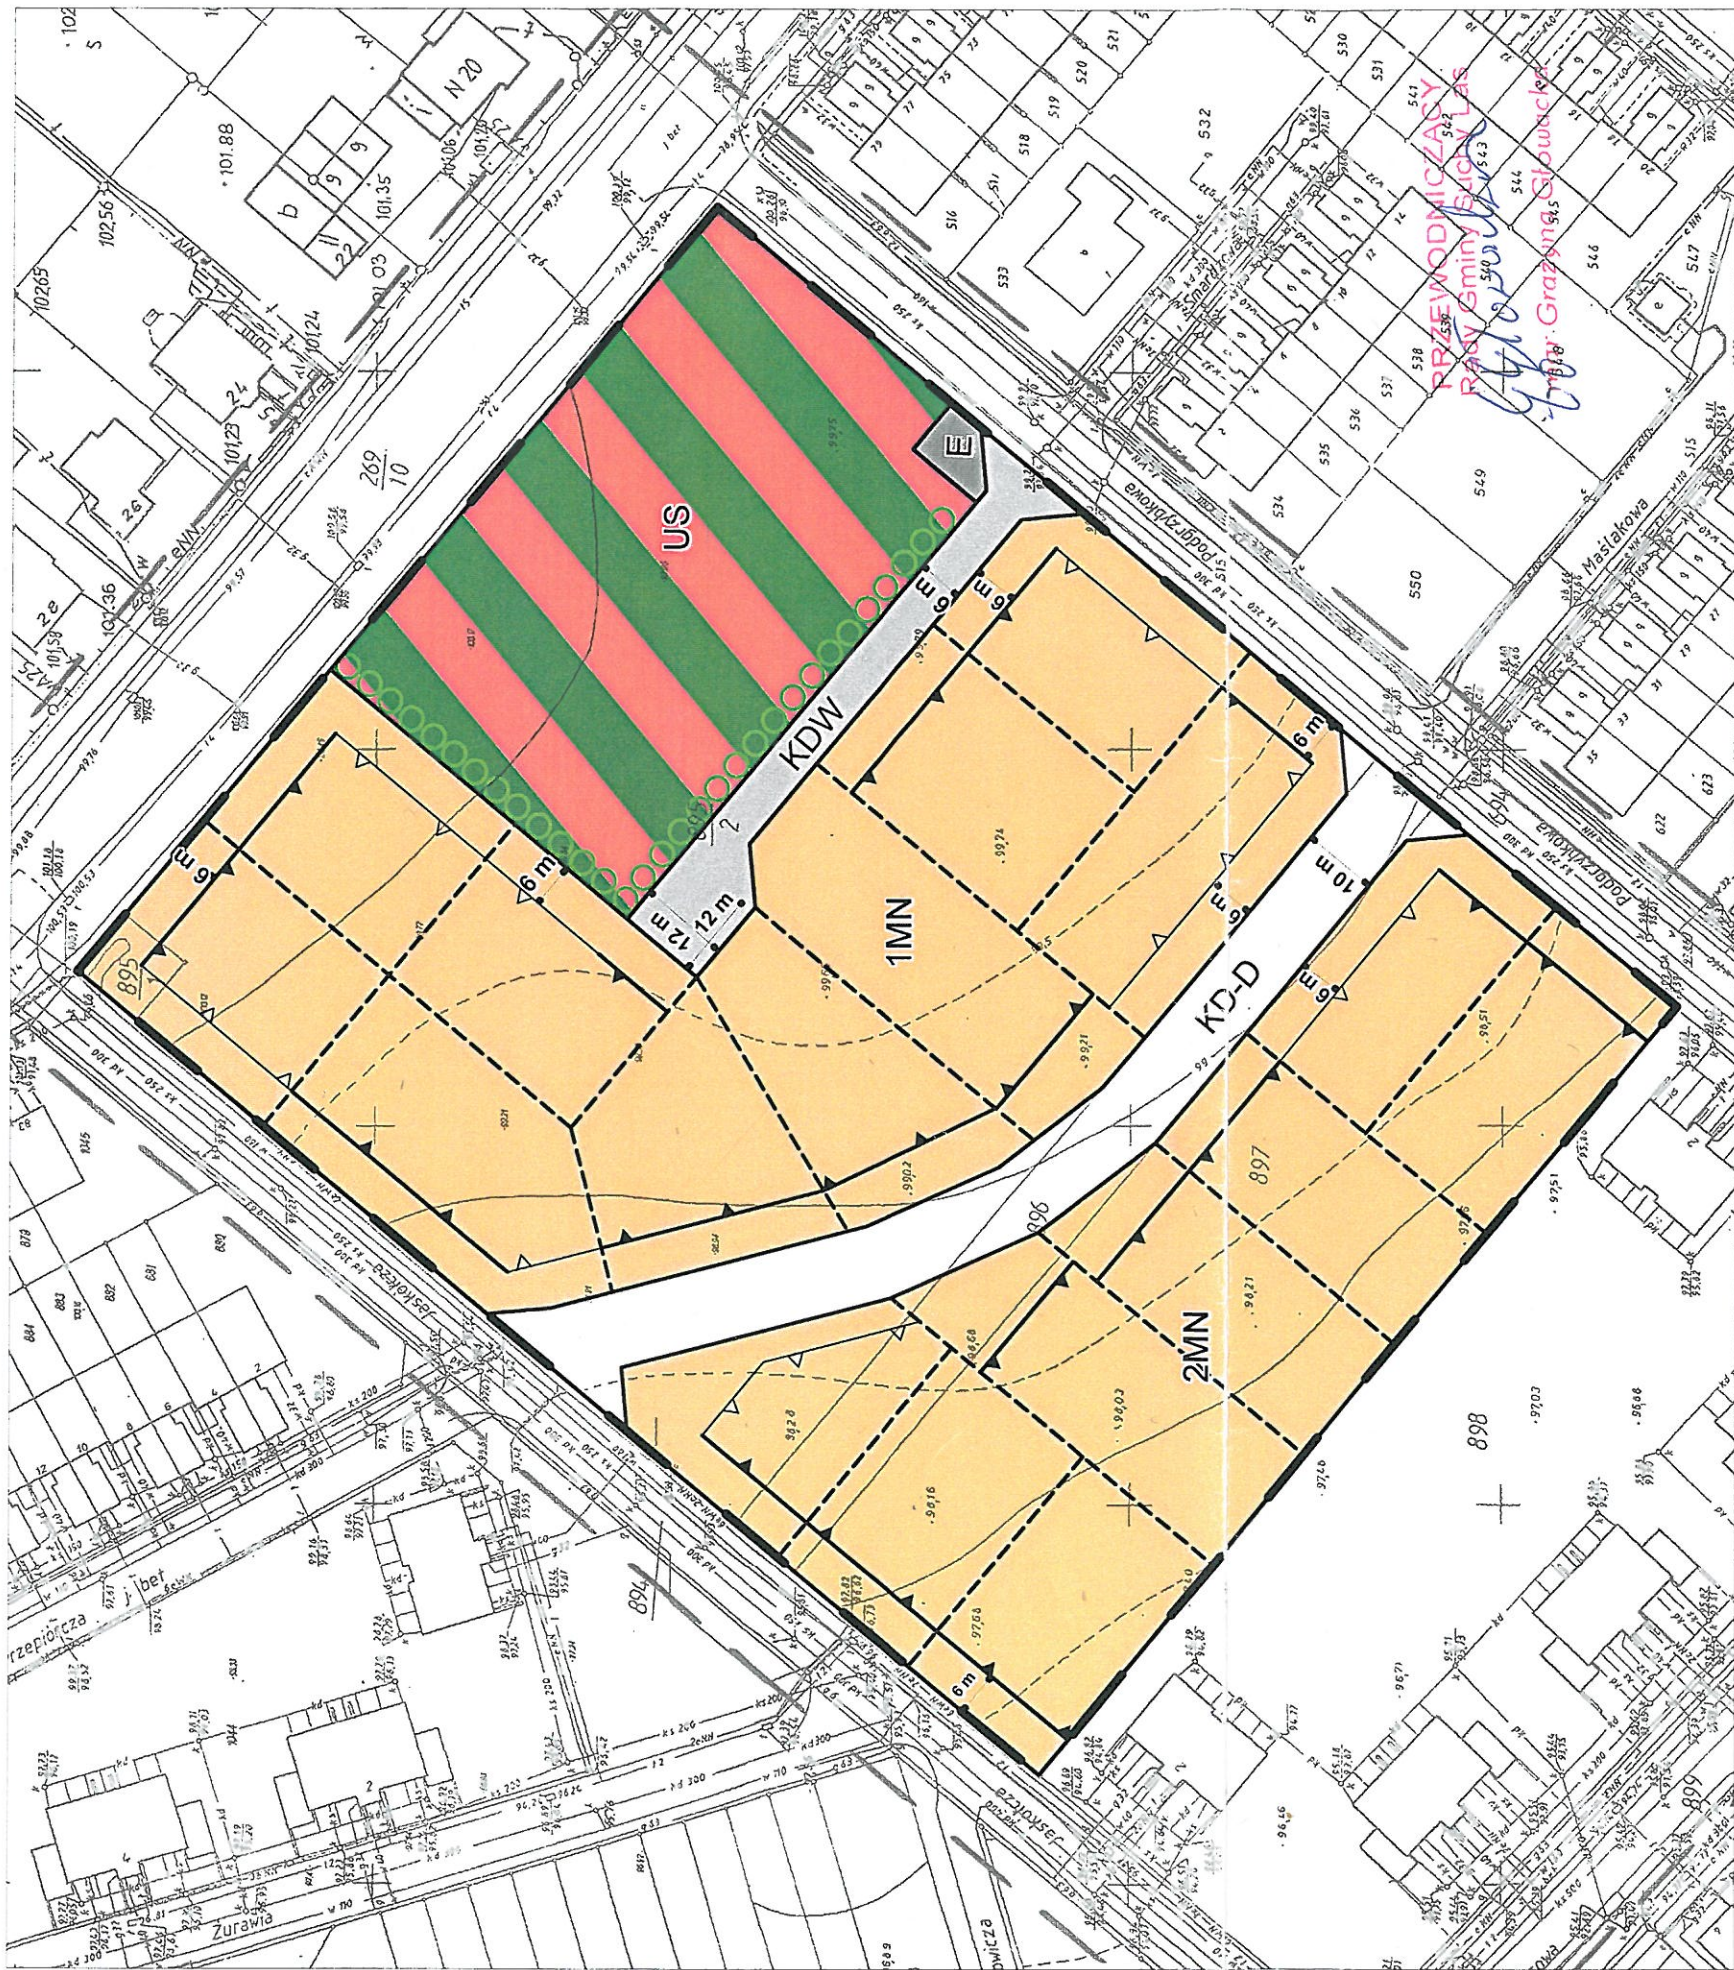

OZNACZENIA:

Oznaczenia będące obowiązującymi ustaleniami planu:

- granica uchwalenia planu
- linia rozgraniczająca tereny o różnym przeznaczeniu
- obowiązuja linia zabudowy
- nieprzekraczalna linia zabudowy
- nasadzenia zielenią wielopiętrową

Przeznaczenie terenu:

1MN - 2MN

US

E


KD-D

KDW

Oznaczenia graficzne o charakterze informacyjnym:

- sugerowane podziały nieruchomości

Wyrys ze Studium uwarunkowań i kierunków zagospodarowania
przestrzennego gm. Suchy Las

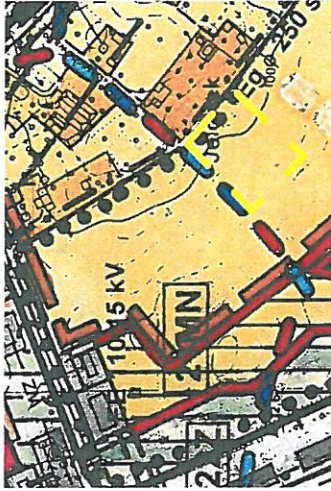

Obszar objęty planem leży w terenach przewidzianych
w w/w studium pod rozwój przestrzenny jednostek
osadniczych z uwzględnieniem ograniczeń

PROEKO-PLAN Projektowanie Urbanistyczne
mgr Alicja Czaban, 61-615 Poznań, ul. E. Knolla-Kownackiego

PROJEKTANT PROWADZĄCY:
MGR ALICJA CZABAN CZŁONEK ZOIU NR 22

PROJEKTANT:
MGR INŻ. ARCH. FILIP KOCZOROWSKI