


ZMIANA MIEJSCOWEGO PLANU ZAGOSPODAROWANIA PRZESTRZENNEGO W SUCHYM LESIE REJON ULIC JAGODOWEJ I ROLNEJ DLA OBSZARU DZIAŁKI nr ewid. 533/1

ZALĄCZNIK NR 1 DO UCHW. LY NR XXVII/245./2000 R.
RADY GMINY W SUCHYM LESIE Z DNIA 1.VI.....2000 R.

skala 1 : 500

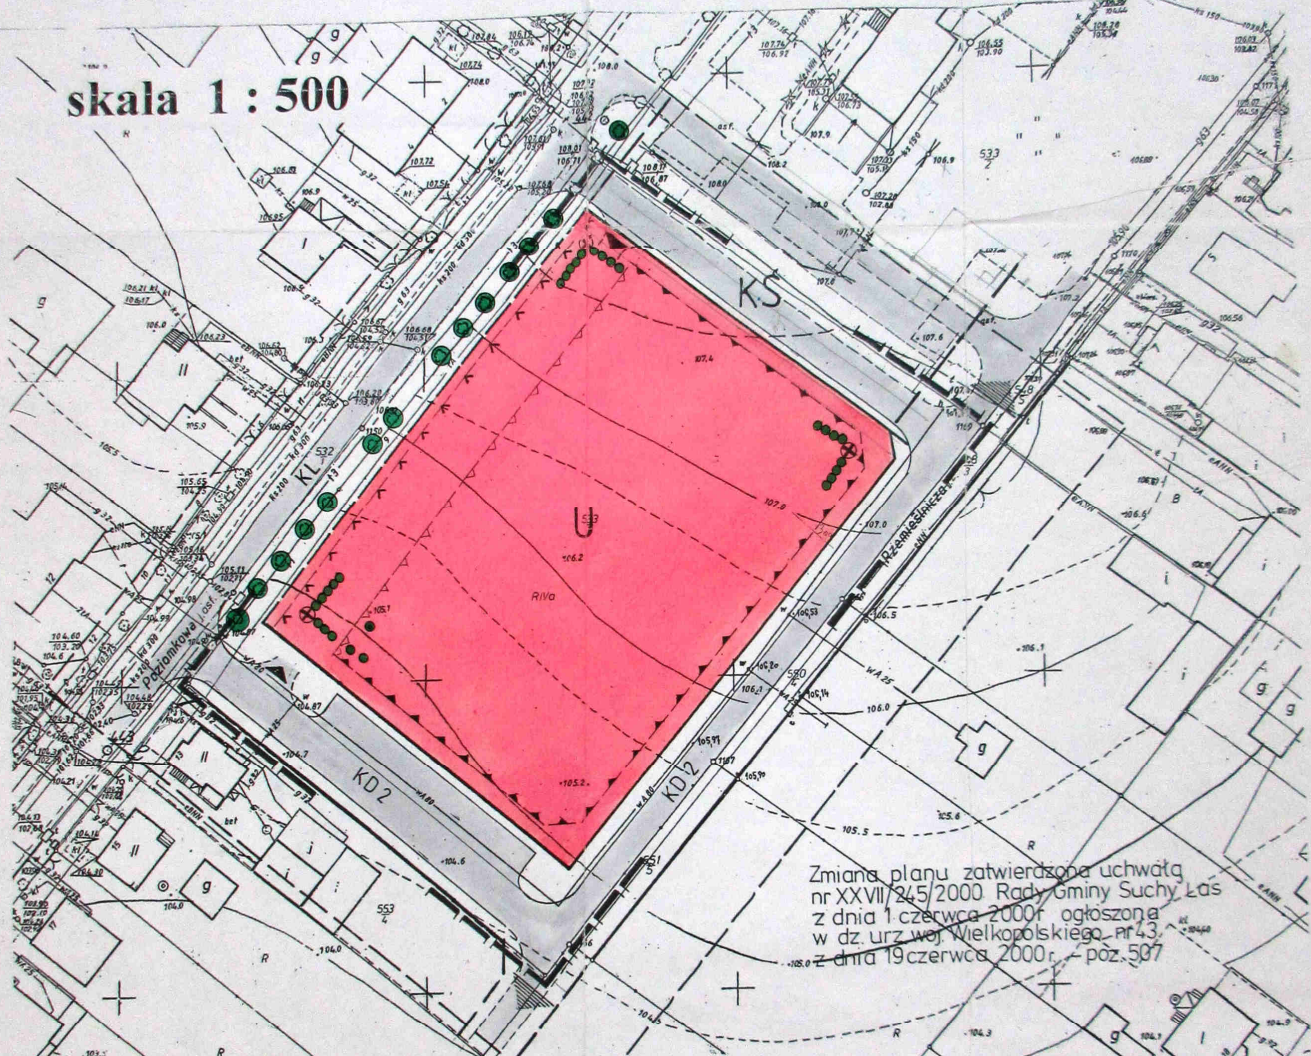

Zmiana planu zatwierdzona uchwałą
nr XXVII/245/2000 Rady Gminy Suchy Las
z dnia 1 czerwca 2000r ogłoszona
w dz. urz. woj. wielkopolskiego nr 43
z dnia 19 czerwca 2000r. - poz. 507

- GRANICA OPRACOWANIA I ZATWIERDZENIA PLANU
- LINIA WYZNACZAJĄCA TEREN O RÓŻNYM SPOSOBIE UŻYTKOWANIA - OBOWIĄZUJĄCA
- LINIA WYZNACZAJĄCA TEREN O RÓŻNYM SPOSOBIE UŻYTKOWANIA - POSTULOWANA I PROJEKTOWANA
- NIEPRZEKRACZALNA LINIA ZABUDOWY
- LINIA ZABUDOWY KONDYGNACJI PRZYZIEMNEJ
- MINIMALNA LINIA ELEWACJI KONDYGNACJI PIĘTRA
- KONIECZNE KONTYNUACJE CIĄGÓW KOMUNIKACJI KOŁOWEJ ZGODNIE Z USTALENIAMI MPZP Rej. ul. Jagodowej i Rolnej
- ZALECANE WŁOTY KOŁOWE Z DRÓG PUBLICZNYCH
- DROGI PUBLICZNE
- TEREN USŁUG
- ZALECANE STREFY ROZWIĄZAŃ ARCHITEKTONICZNYCH O WALORACH DOMINANTY

Sekcja: N 2 W I
Województwo: W
Gmina: Suchy Las
Obręb: SUCHY LAS

PRACOWNIA PROJEKTOWA
ARCH i PLAN s.c.
gl. projektant; arch. J. Zalewski
uprawnienia nr 925/89

Wykonawca: **USŁUGI GEODEZYJNE "GEO-TANDEM" s.c.**
Roman Lewandowski, Marek Płocki
61-018 Poznań, ul. Główna 46-48
tel. kom. 877-2424, tel. dom. 878-204-00
tel. biuro 878-204-147
NIP: 782-16-52-216, REGON: 633022626
Konto PKO BP II O/Poznań 10 2010 2010 0001 2701

STAROSTA POZNAŃSKI
Powiatowy Ośrodek Dokumentacji
Geodezyjnej i Kartograficznej
w Poznaniu
Wpisano do ewidencji w ośr. odka w 27.12.1990.
SI / 14 - 4 - 18 / 91
Podstawa prawna: art. 12 i 40 ust. 2 ustawy z dnia
17 maja 1989 roku-Prawo geodezyjne i kartograficzne
(Dz.U.Nr 30 poz.183 i Nr 43 poz. 241
zmiana Dz. U z 1988 r. Nr 106 poz. 685)
za zgodności z oryginałem

KEND: 801-470/99, Os. 13248/100
Poznań 10.07.2000.