


MAPA ZASADNICZA

Skala 1 : 500



OZNACZENIA:

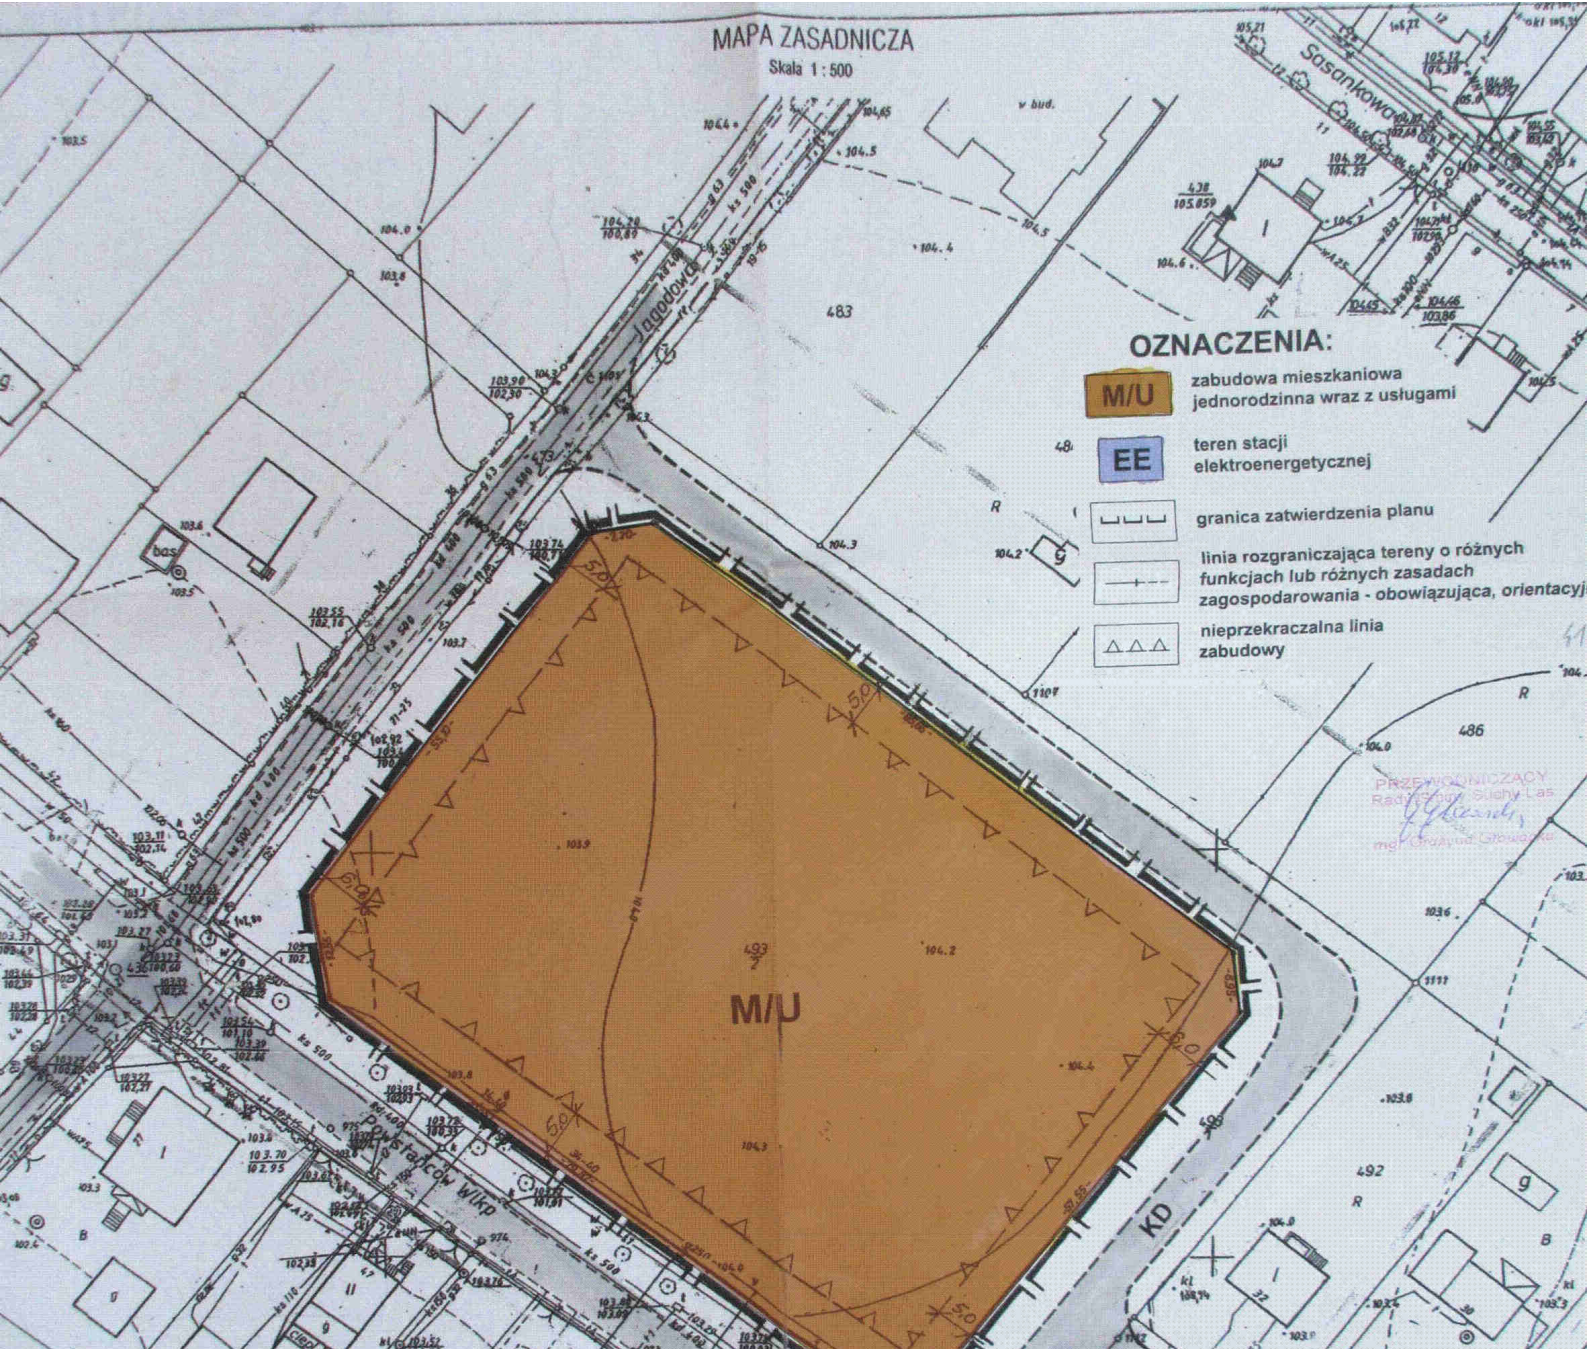

zabudowa mieszkaniowa  
jednorodzinna wraz z usługami



teren stacji  
elektroenergetycznej



granica zatwierdzenia planu



linia rozgraniczająca tereny o różnych  
funkcjach lub różnych zasadach  
zagospodarowania - obowiązująca, orientacyjna



nieprzekraczalna linia  
zabudowy

ZALĄCZNIK DO UCHWAŁY  
RADY GMINY SUCHY LAS  
NR ..... z dnia 26.04.2001 r.  
OPUBLIKOWANEJ W DZIENNIKU URZĘDOWYM  
WOJEWÓDZTWA WIELKOPOLSKIEGO  
NR ..... POZ. .... Z DNIA .....  
Obręb: SUCHY LAS

WYKONAWCY  
S.A.  
Inż. Piotr  
Inż. 878-09-45  
m. 137

MIEJSCOWY PLAN ZAGOSPODAROWANIA PRZESTRZENNEGO MIEJSCOWOŚCI SUCHY LAS NA OBSZARZE DZIAŁKI NR EWID. 493/2 I CZĘŚCI DZIAŁKI NR EWID. 494 PRZY ULICY JAGODOWEJ I POWSTAŃCÓW WIELKOPOLSKICH

PROJEKTANT PLANU:  
Inż. Stefan Dutkowiak  
upr. nr 1508/99  
WSPÓŁPRACA:  
mgr Inż. Bartosz Burzyński

STAROSTA POZNAŃSKI  
Powiatowy Ośrodek Dokumentacji  
Geodezyjnej i Kartograficznej  
w Poznaniu  
Wpisano do ewidencji w obrędku w 890  
32 / B - 1 - 9 / 91  
Podstawa: art. 12 i 40 wyk. 2 ustawy z dnia  
17 maja 1999r. Prawo geodezyjne i kartograficzne  
(Dz. U. Nr 30 poz. 193 i Nr 43 poz. 241  
zmiana Dz. U. z 1999 Nr 108 poz. 668)  
za zgodności z oryginałem  
Poznań, dnia 2001 r.  
Elżbieta Pawlik