

ZMIANA MIEJSCOWEGO PLANU Zagospodarowania PRZESTRZENNEGO SUCHY LAS REL. UL. JACOWEJ I POLNEJ
SKALA 1:500

OZNACZENIA NA RYSUNKU ZMIANY PLANU

- granice opracowania i uchwalenia
- obowiązujące linie rozgraniczające tereny o różnym przeznaczeniu
- obowiązujące linie zabudowy od strony ul.
- nieprzekraczające linie zabudowy od strony ul.
- ulokowane grunty drzew

- 1M** teren przeznaczony do zabudowy mieszkaniowej
- KZ** teren istniejącej ulicy zaborskiej
- KD** teren istniejącej ulicy dogardzkiej
- projekt. projekt. zdrojewia
- istniejący wodociąg
- projekt wodociąg magistratowy
- projekt kanali sanitarnie
- projekt. kanali deszczowe
- istniejący gazociąg


RYSUNEK PLANU OBOWIĄZUJE W ZAKRESIE OKREŚLONYM UCHWAŁĄ

RYSUNEK PLANU JEST INTEGRALNĄ CZĘŚCIĄ PLANU I STANOMI ZMIENIENI NR 1 DO UCHWAŁY NR IX/193/2003 GŁÓWNY SUCHY LAS Z DNIA 12.05.2003 R.

UCHWAŁA OGŁOSZONA W DZIENNIKU URZĘDOWYM WOJEW. WIELKOPOLSKIEGO NR 410, POZ. 2223 Z DNIA 27.08.2003.

Projektant:
 1 mgr inż. Henryk Dębski
 2 mgr Alicja Cebian
 3 mgr inż. Anna Woczońska

PRZEWIDUJEMY
 ul. Słoneczna
 ul. Słoneczna

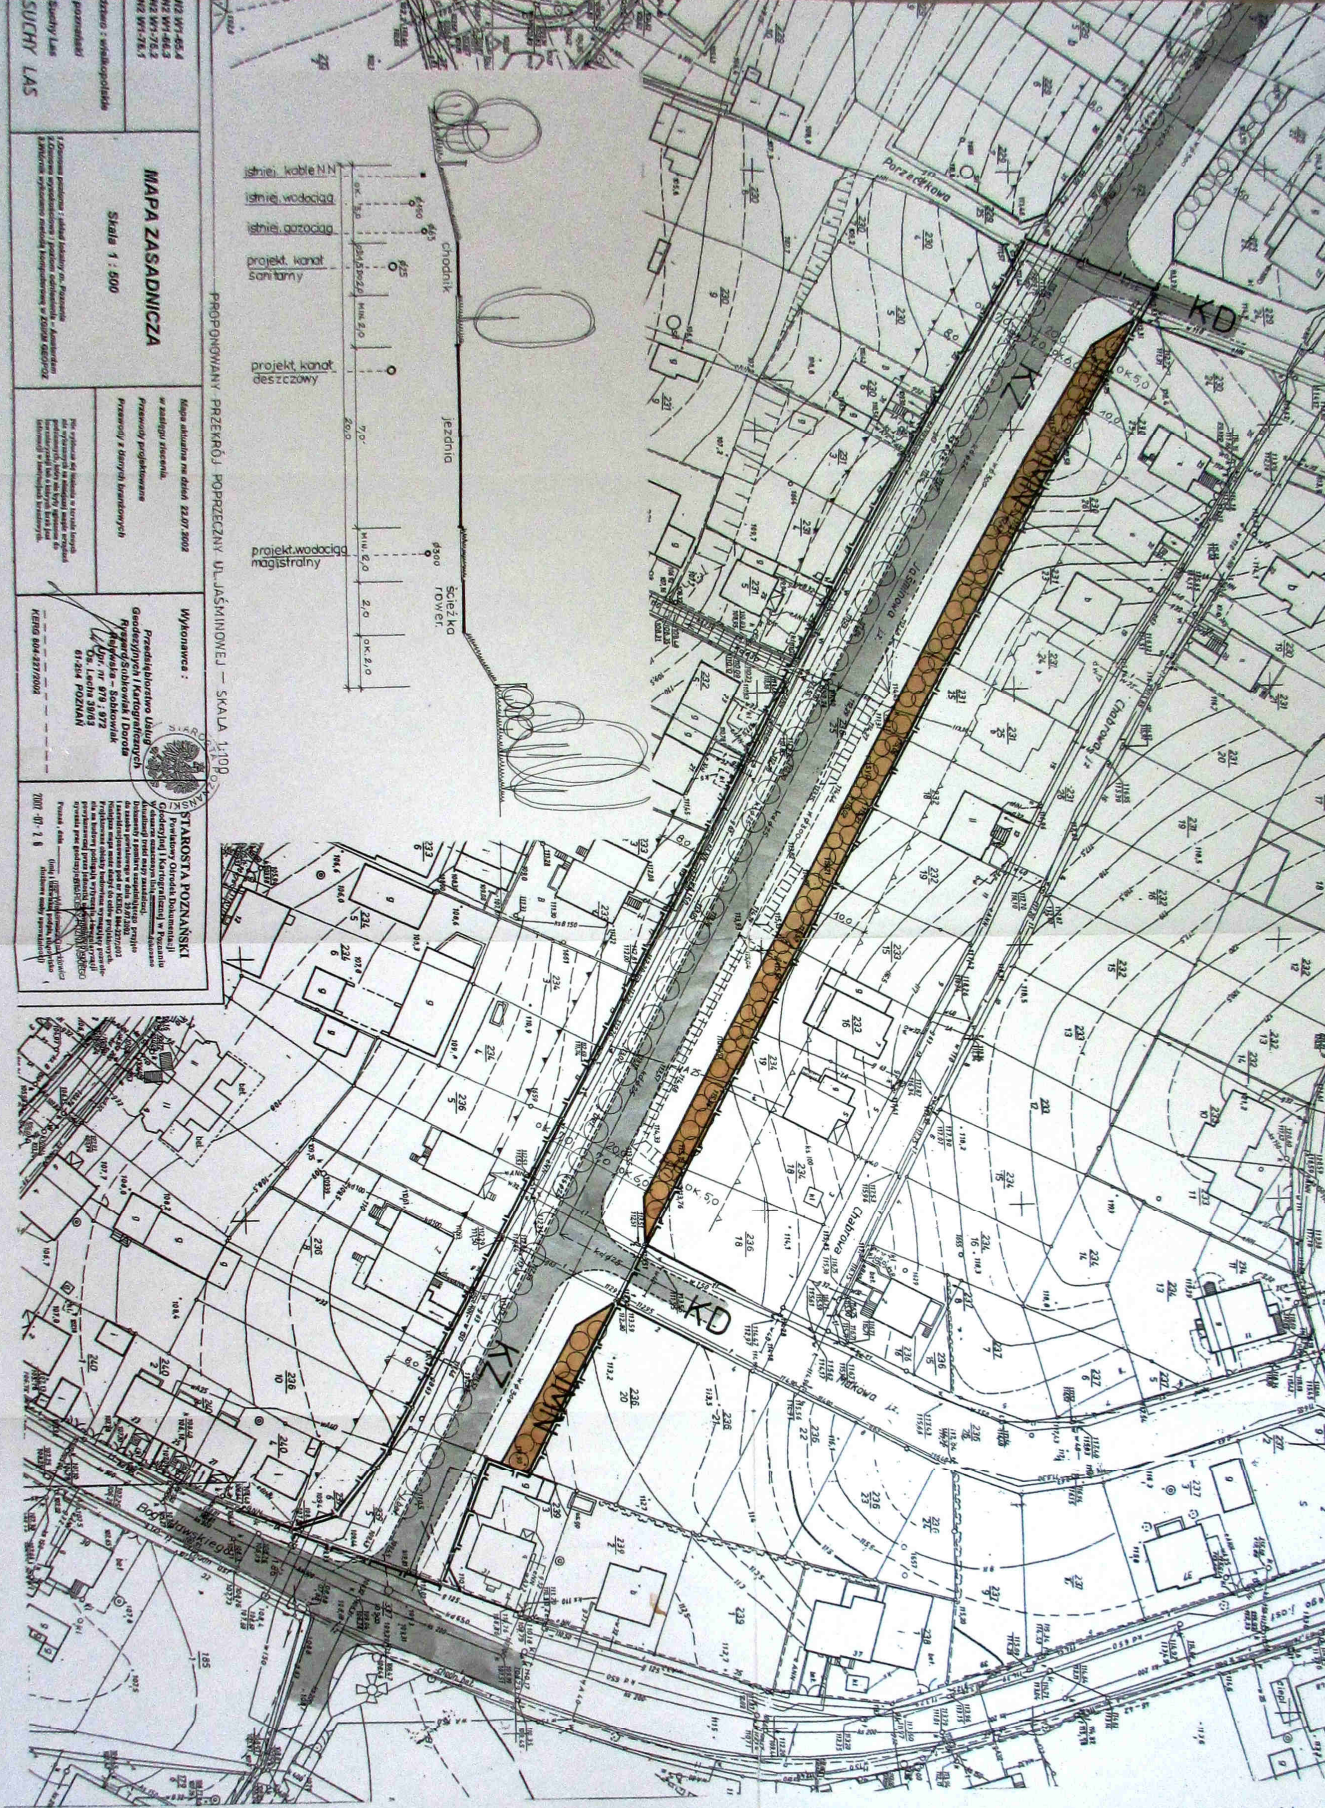

MAPA ZASADNICZA
 Skala 1:500

Mapa wykonana na dzień 22.07.2003
 Projektant: **Pracownia Projektowa**
 Projektant: **Pracownia Projektowa**

WYKONANIE:
 Projektant: **Pracownia Projektowa**
 Projektant: **Pracownia Projektowa**

STWORZYŁA POZNAŃSKA
 Projektant: **Pracownia Projektowa**
 Projektant: **Pracownia Projektowa**

1000 20 1:1

1. Oznaczenie granic: ul. Słoneczna, ul. Słoneczna
 2. Oznaczenie granic: ul. Słoneczna, ul. Słoneczna
 3. Oznaczenie granic: ul. Słoneczna, ul. Słoneczna

1. Oznaczenie granic: ul. Słoneczna, ul. Słoneczna
 2. Oznaczenie granic: ul. Słoneczna, ul. Słoneczna
 3. Oznaczenie granic: ul. Słoneczna, ul. Słoneczna

1. Oznaczenie granic: ul. Słoneczna, ul. Słoneczna
 2. Oznaczenie granic: ul. Słoneczna, ul. Słoneczna
 3. Oznaczenie granic: ul. Słoneczna, ul. Słoneczna