


ZMIANA MIEJSCOWEGO PLANU ZAGOSPODAROWANIA PRZESTRZENNEGO SUCHEGO LASU, REJON UL. JAGODOWEJ I ROLNEJ, DLA DZIAŁKI O NR EWID.: 543/10

SKALA 1:1000

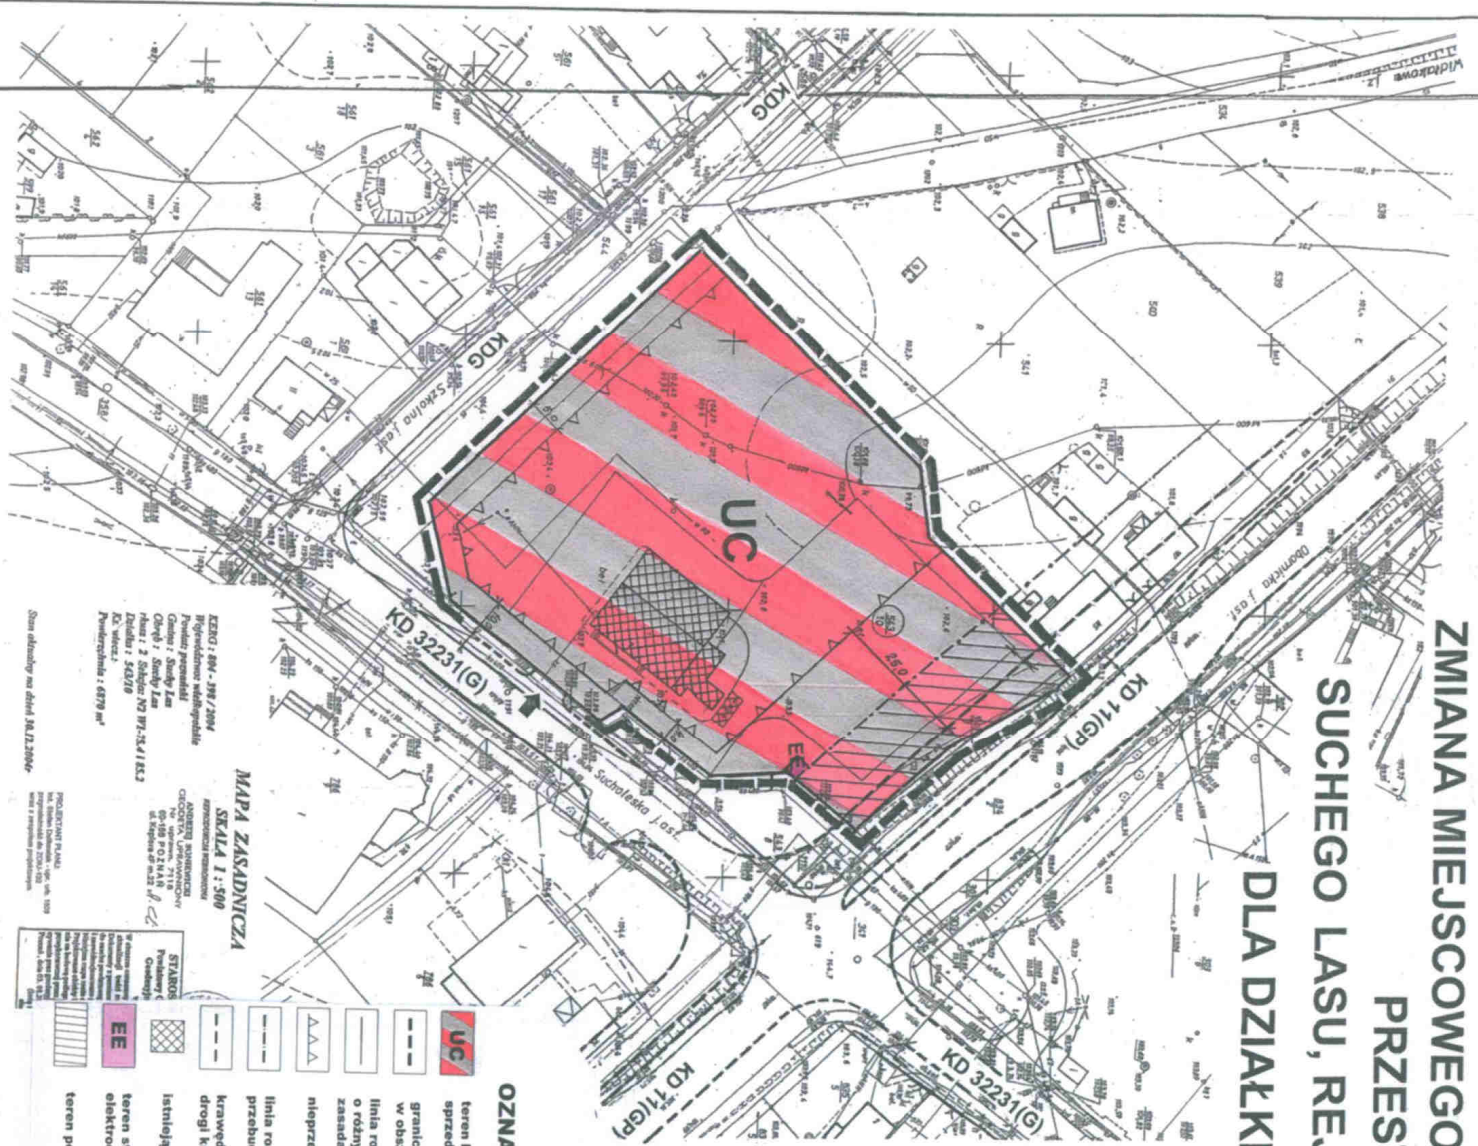

MAPA ZASADNICZA
SKALA 1:500

KZKCi: 8N/ - 398/2004
Przebudowa i modernizacja
Przebudowa i modernizacja
Główny: Sławek Las
Opisy: Sławek Las
Plan 1: 2 Słonek 70 79/34/1 K3
K2: wznos. 543/10
Powierzchnia: 6979 m²

PROJEKTANT PLANU
Przebudowa i modernizacja
Wzrost i powierzchnia przeliczenia
Wzrost i powierzchnia przeliczenia



WYRYS ZE STUDIUM GMINY 1:10 000



OZNACZENIA:

- teren handlowo-usługowy o powierzchni sprzedzły pow. 2000 m²
- granica uchwalenia zmiany planu w obszarze działki o nr ewid.: 543/10
- linia rozgraniczająca tereny o różnych funkcjach lub różnych zasadach zagospodarowania
- nieprzekraczalna linia zabudowy
- linia rozgraniczająca wg dokumentacji przebudowy drogi krajowej KD 11(GP)
- krawężel planowanej drogi krajowej KD 11(GP)
- istniejąca zabudowa przewidziana do rozbioru
- teren stacji elektroenergetycznej
- teren pod docelowe rozwiązania komunikacyjne

OZNACZENIA POZA TERENEM UCHWALENIA PLANU:

- teren drogi publicznej krajowej nr 11(GP)
- teren drogi publicznej powiatowej nr 32231(G)
- teren drogi publicznej gminnej (ul. Szkoła)
- wjazd z ul. Sucholeskiej

PRZEWODNICZĄCY
Rada Gminy Suchy Las
5.12.2004
mgr Dżozyna Glowacka

RSUNEK PLANU STANOWIĄCY ZAŁĄCZNIK NR 1 DO UCHWAŁY NR... RADY GMINY SUCHEGO LAS Z DNIA 5.12.2004... ODRZĄDZONE W DZ. 1187 WN.1 WN.KP