


GMINA SUCHY LAS

CZĘŚĆ GRAFICZNA

MIEJSCOWY PLAN ZAGOSPODAROWANIA PRZESTRZENNEGO W MIEJSCOWOŚCI
SUCHY LAS NA TERENIE CZĘŚCI DZIAŁKI O NR EWID. 561/11

ZALĄCZNIK NR 1
DO UCHWAŁY NR XLVIII/411/2006
RADY GMINY SUCHY LAS
Z DNIA 19.01.2006 r.

SKALA 1:1000

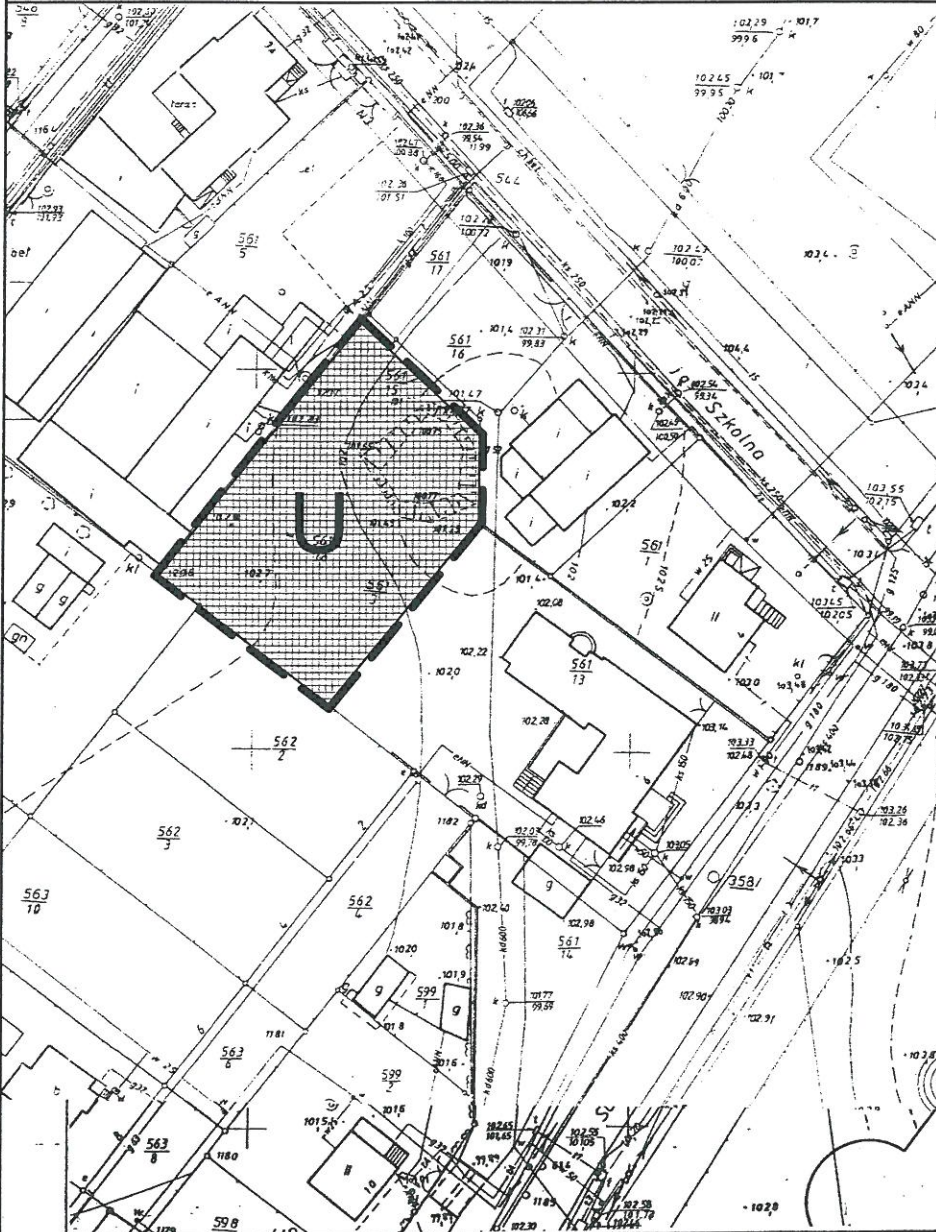

WYRYS ZE STUDIUM UWARUNKOWAŃ I KIERUNKÓW
ZAGOSPODAROWANIA PRZESTRZENNEGO

OĞŁOSZONO
W DZIENNIKU URZĘDOWYM
WOJEWÓDZTWA WIELKOPOLSKIEGO
NR 36 POZ. 1002
Z DNIA 16.03.2006 r.

SKALA

0M 25M 50M

LEGENDA

- GRANICA OPRACOWANIA PLANU
- TEREN ZABUDOWY USŁUGOWEJ

KERG : 804 - 38 / 2003

Województwo: wielkopolskie

Powiat: poznański

Gmina: Suchy Las

Obwód: SUCHY LAS

Arkusze: 20 Sekcja: N2 W1-35.2

Działka: 561/13 561/14

REPRODUKCCJA WZBURNIONA

Przedsiębiorstwo
Usług Geodezyjno-Kartograficznych
JAROSŁAW ANKIEWICZ
Geodezja uprawowa - tel. nr 5824
ul. Obornicka 128, tel. 8-125-628
62-002 SUCHY LAS k. Poznania
PODPIS: J. ANKIEWICZ

STAROSTA POZ.
Powiatowy Ośrodek
Geodezyjny i Kartograficzny
Poznań

W obszarze oznaczonym linią
aktualizacji treści mapy zasadniczej
Dokumenty z pomiaru niepełniące

PRACOWNIA PROJEKTOWA
JUDYTA I MICHAŁ HESS

61-803 POZNAŃ, UL. ŚW. MARCIN 8/8
TEL. 853-10-46, FAX 851-03-69, e-mail: hess@monada.poznan.pl

PRZEWODNICZĄCY
Rady Gminy Suchy Las

mgr Grażyna Głowacka