


GMINA SUCHY LAS

ZMIANA PLANU ZAGOSPODAROWANIA PRZESTRZENNEGO GMINY WIEŚ GOŁĘCZEWO - DZIAŁKA NR. 375/13 1:10 000

ZAŁĄCZNIK NR 1 DO UCHWAŁY
NR... *L.V. 291/97*
RADY GMINY SUCHY LAS
Z DNIA... *18.09.1997*...



teren w granicach
zmiany planu

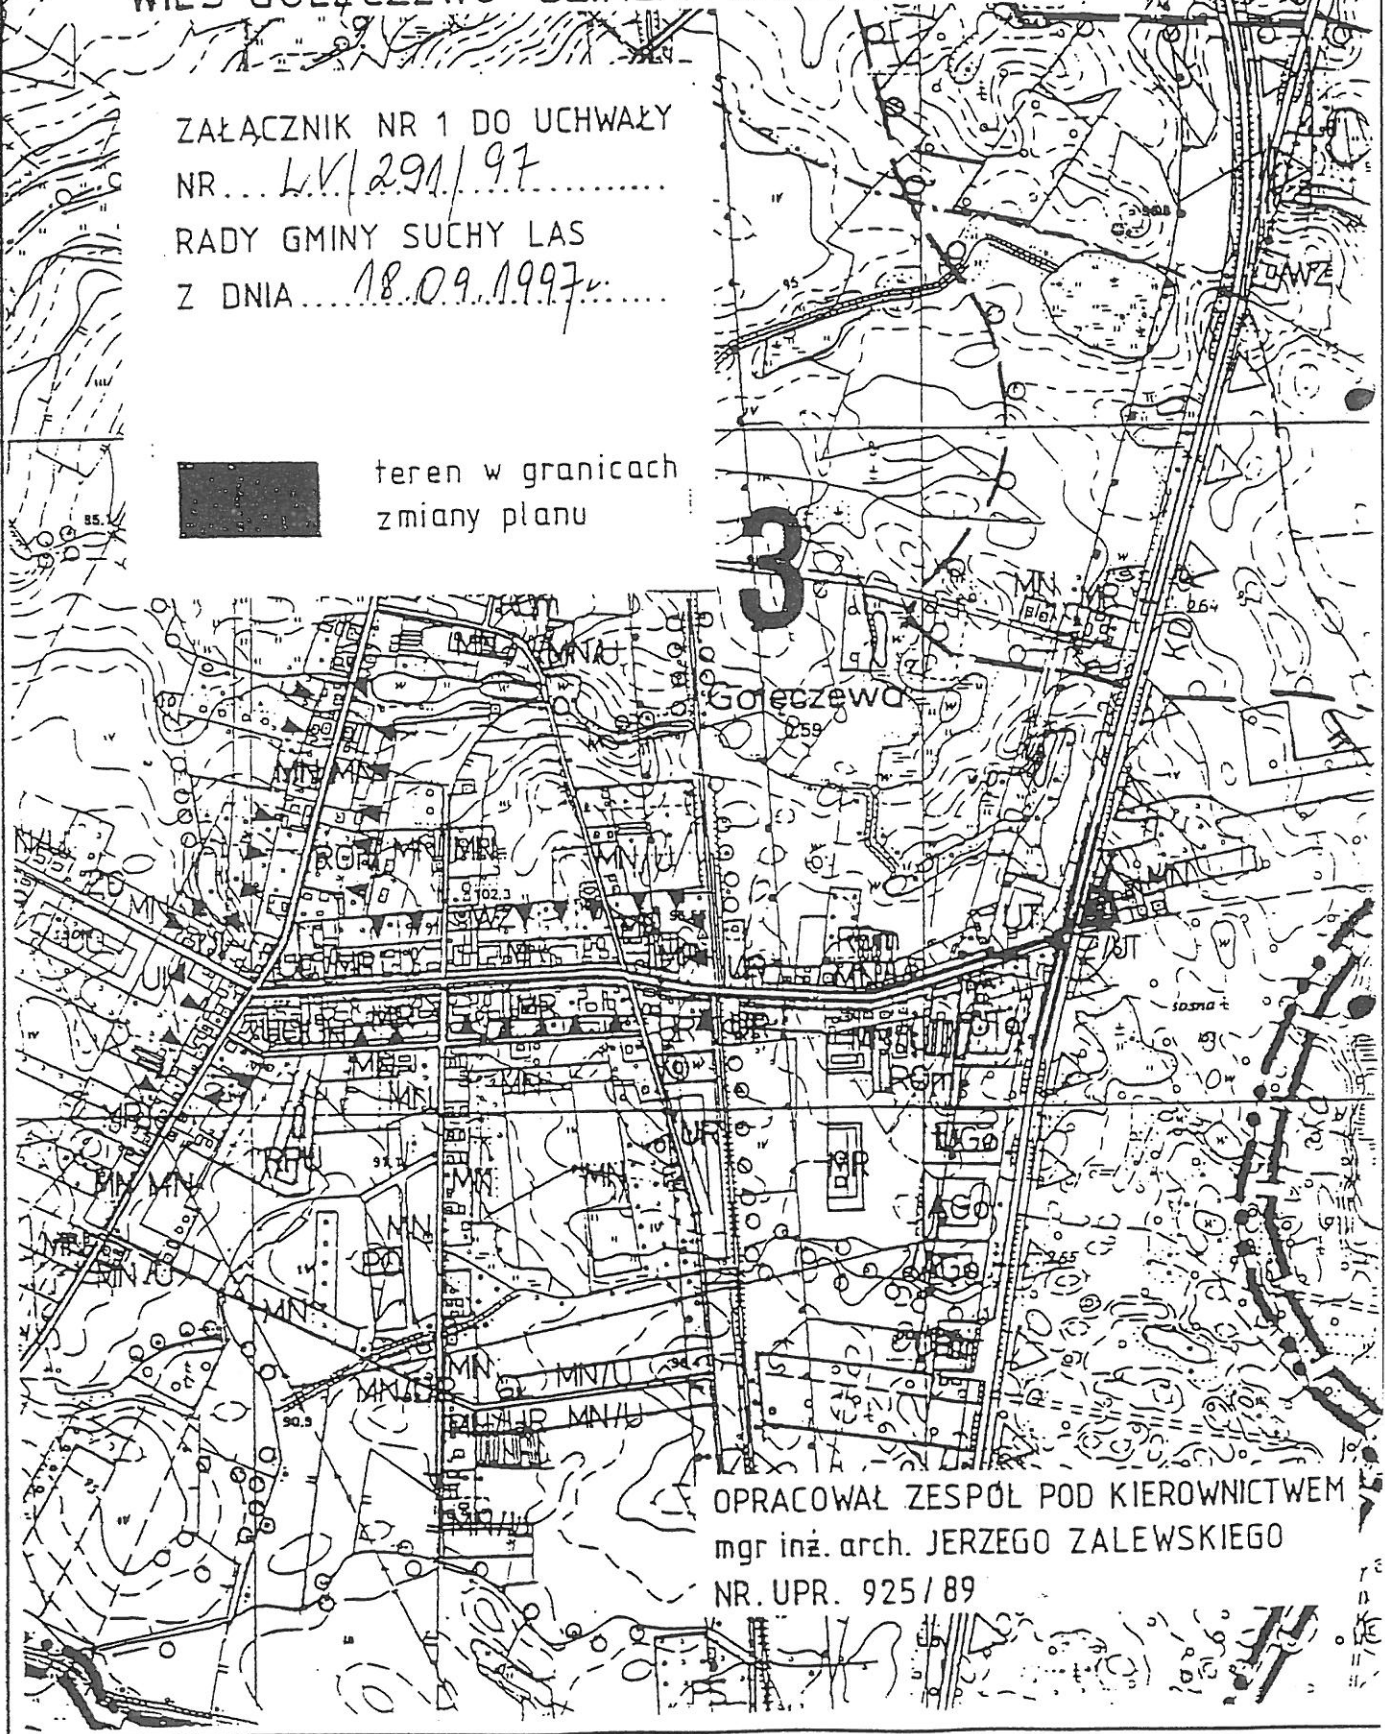

OPRACOWAŁ ZESPÓŁ POD KIEROWNICTWEM
mgr inż. arch. JERZEGO ZALEWSKIEGO
NR. UPR. 925 / 89