


MAPA ZASADNICZA  
SKALA 1: 1000

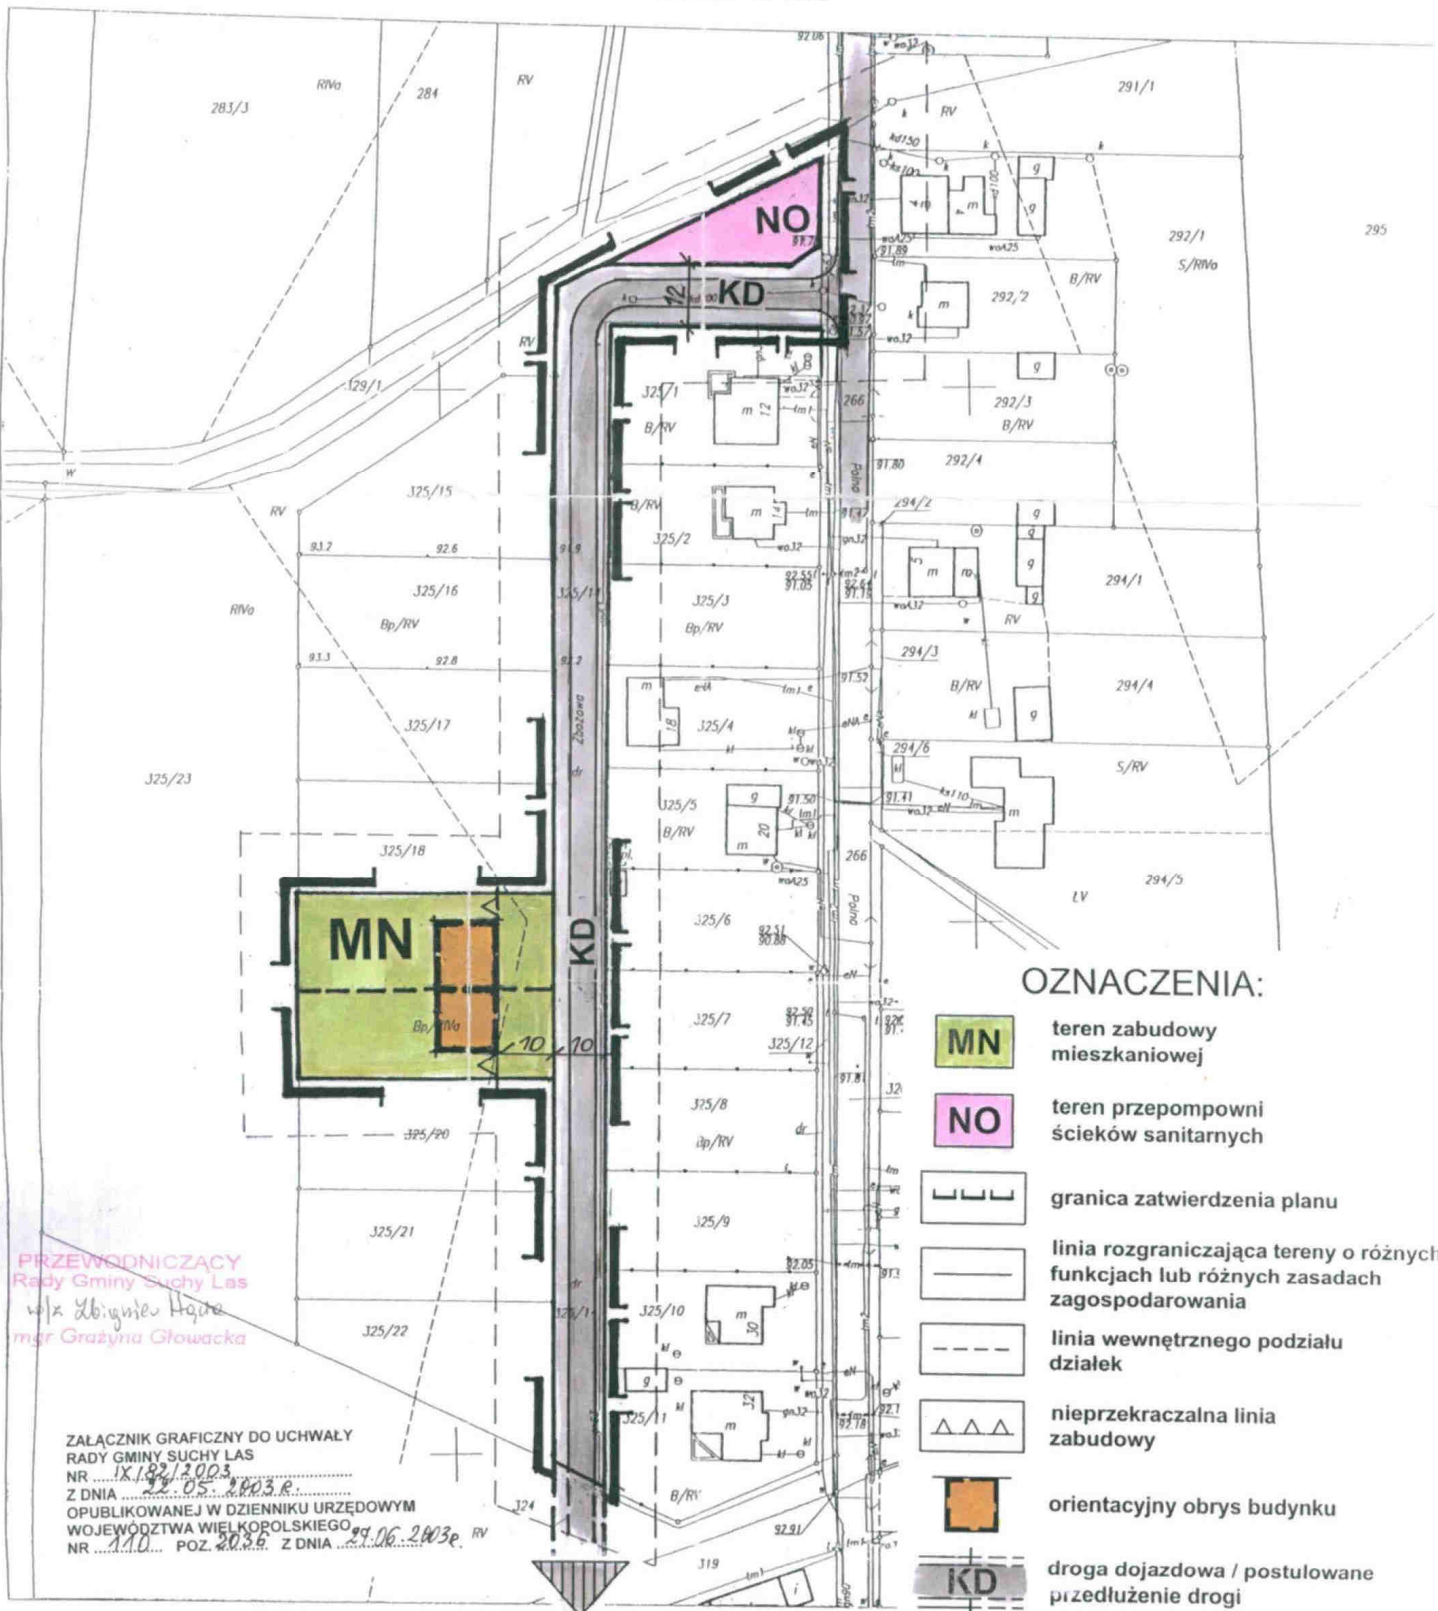

- OZNACZENIA:**
- teren zabudowy mieszkaniowej
  - teren przepompowni ścieków sanitarnych
  - granica zatwierdzenia planu
  - linia rozgraniczająca tereny o różnych funkcjach lub różnych zasadach zagospodarowania
  - linia wewnętrznego podziału działek
  - nieprzekraczalna linia zabudowy
  - orientacyjny obrys budynku
  - droga dojazdowa / postulowane przedłużenie drogi

PRZEWODNICZĄCY  
Rady Gminy Suchy Las  
wł. Zbigniew Hąda  
mgr Grażyna Głowacka

ZALĄCZNIK GRAFICZNY DO UCHWAŁY  
RADY GMINY SUCHY LAS  
NR 1X.182/2003  
Z DNIA 22.05.2003r.  
OPUBLIKOWANEJ W DZIENNIKU URZĘDOWYM  
WOJEWÓDZTWA WIELKOPOLSKIEGO  
NR 110. POZ. 2036. Z DNIA 27.06.2003r. RV

KERG : 803-39.1.2002  
Wniewódtwo wielkanalskie

**MIEJSCOWY PLAN ZAGOSPODAROWANIA  
PRZESTRZENNEGO GMINY SUCHY LAS  
NA TERENIE DZIAŁEK O NR EWID.: 325/19  
i 325/14 W GOŁĘCZEWIE**

**SKALA 1:1000**