


CHŁUDOWO GMINA SUCHY LAS

MIEJSCOWY PLAN ZAGOSPODAROWANIA
PRZESTRZENNEGO NA TERENIE DZ. O NUMERZE
EWIDENCYJNYM 101/3 I CZĘŚCI DZIAŁKI O NUMERZE
EWIDENCYJNYM 101/4
REJON ULICY CMENTARNEJ

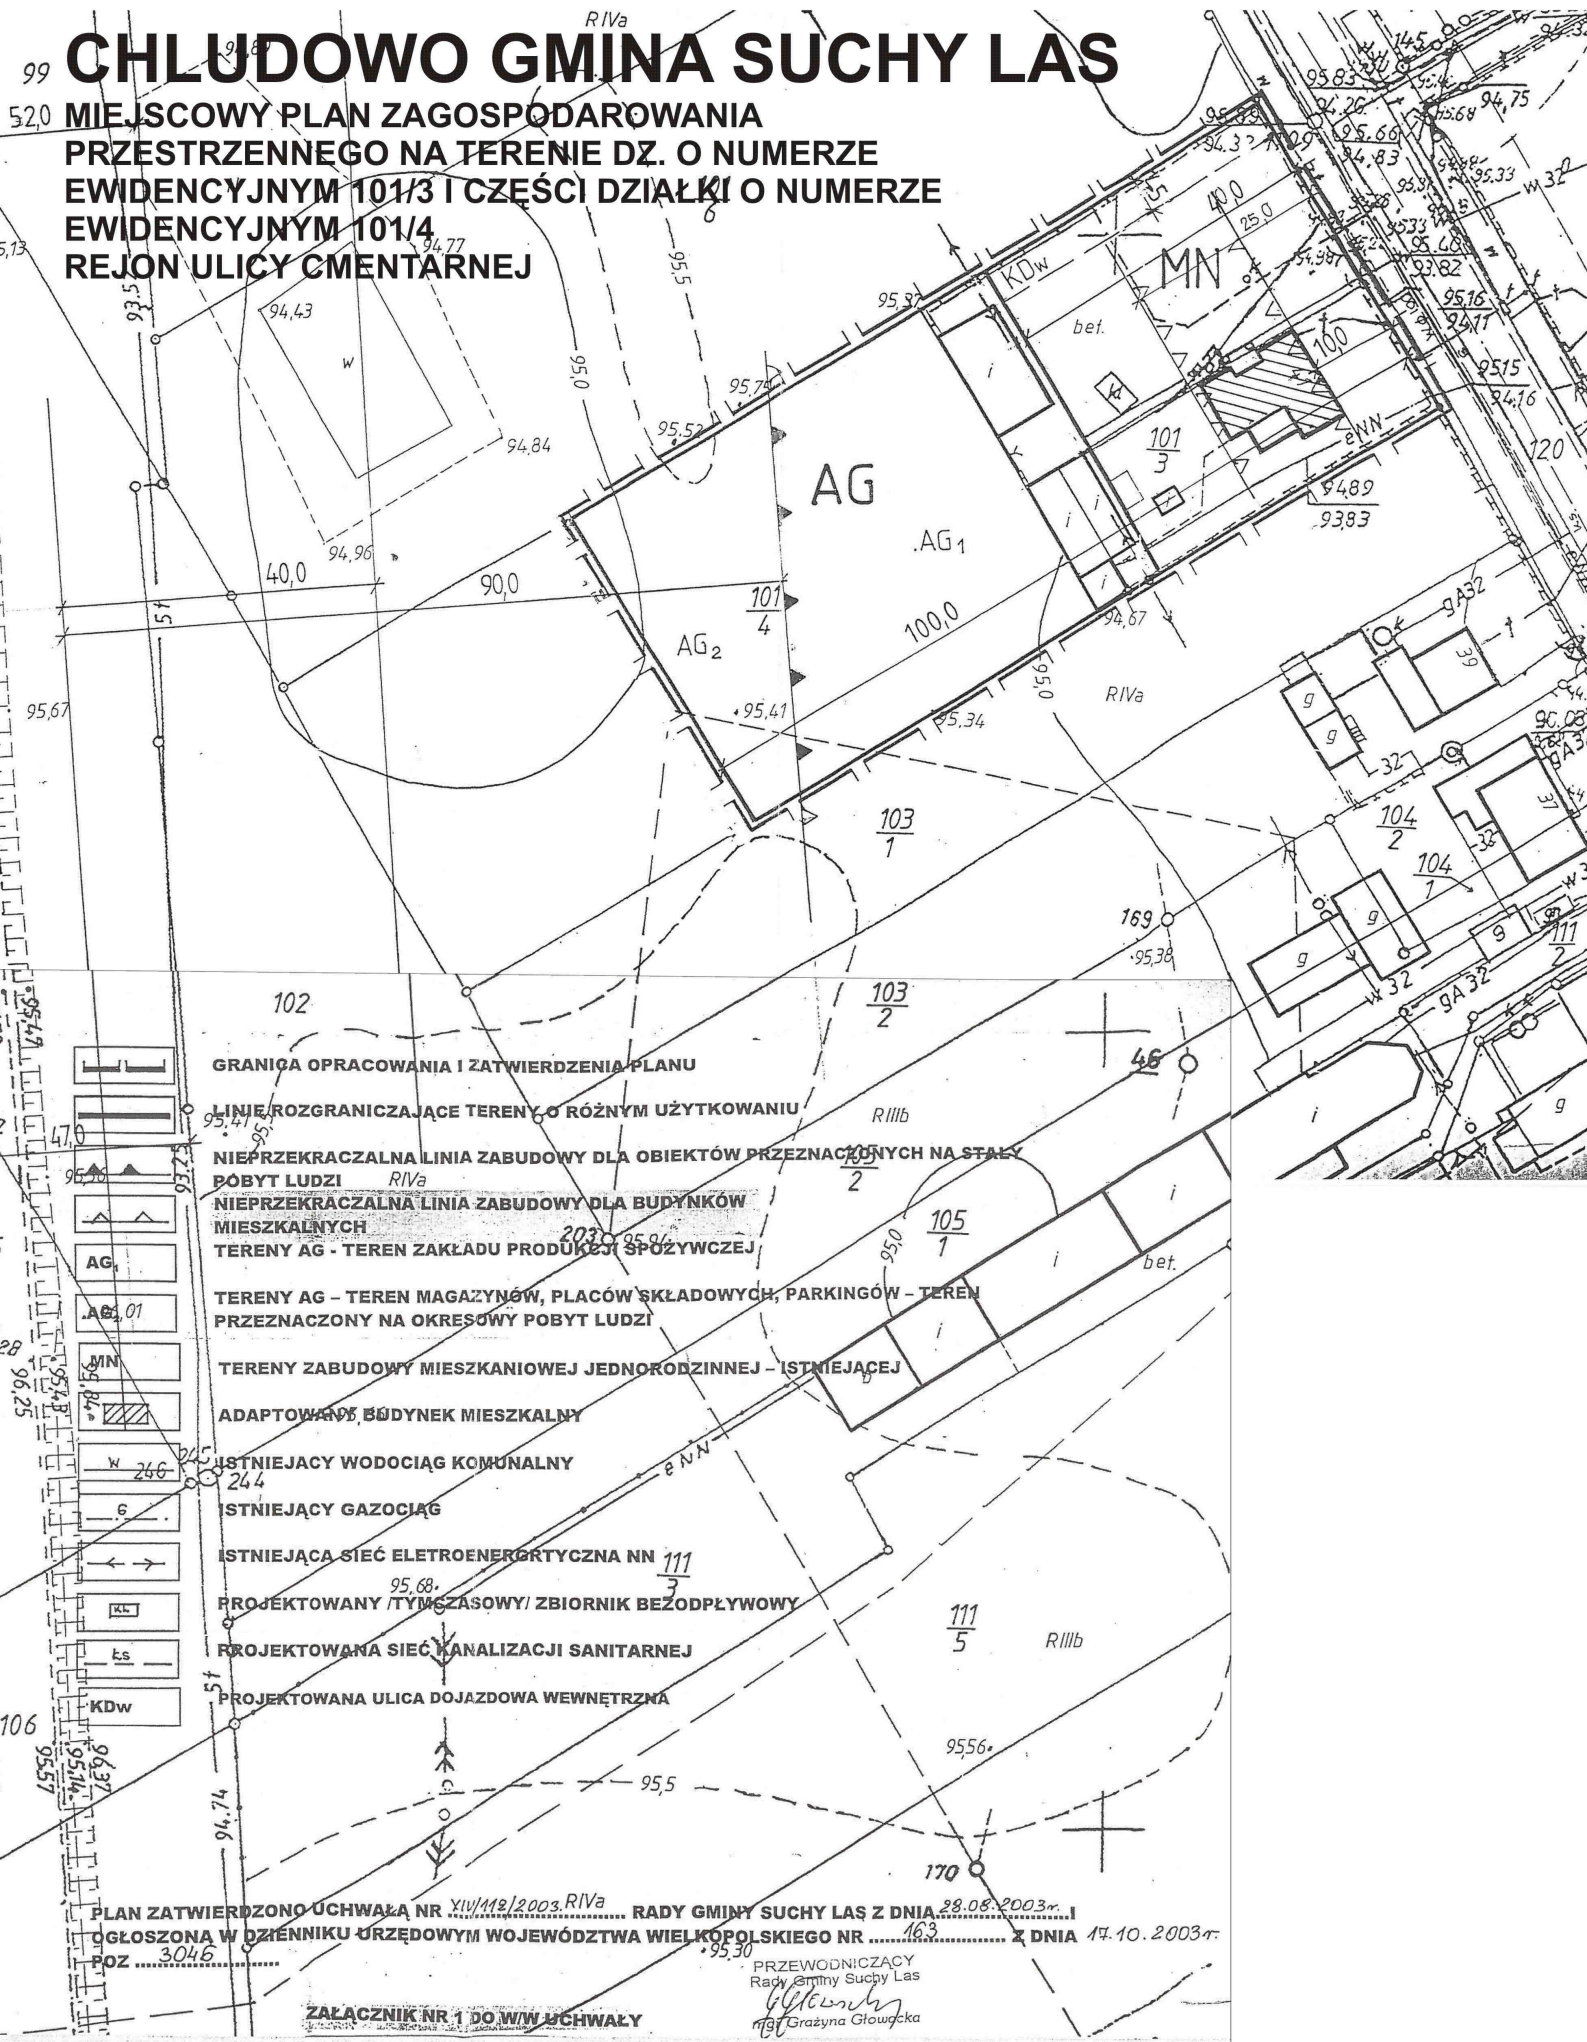

GRANICA OPRACOWANIA I ZATWIERDZENIA PLANU

LINIE ROZGRANICZAJĄCE TERENY O RÓŻNYM UŻYTKOWANIU

NIEPRZEKRACZALNA LINIA ZABUDOWY DLA OBIEKTÓW PRZEZNACZONYCH NA STAŁY
POBYT LUDZI

NIEPRZEKRACZALNA LINIA ZABUDOWY DLA BUDYNKÓW
MIESZKALNYCH

TERENY AG - TEREN ZAKŁADU PRODUKCJI SPOŻYWCZEJ

TERENY AG - TEREN MAGAZYNÓW, PLACÓW SKŁADOWYCH, PARKINGÓW - TEREN
PRZEZNACZONY NA OKRESOWY POBYT LUDZI

TERENY ZABUDOWY MIESZKANIOWEJ JEDNORODZINNEJ - ISTNIEJĄCEJ

ADAPTOWANY BUDYNEK MIESZKALNY

ISTNIEJĄCY WODOCIĄG KOMUNALNY

ISTNIEJĄCY GAZOCIĄG

ISTNIEJĄCA SIĘĆ ELEKTROENERGETYCZNA NN

PROJEKTOWANY (TYMCZASOWY) ZBIORNIK BEZODPŁYWOWY

PROJEKTOWANA SIĘĆ KANALIZACJI SANITARNEJ

PROJEKTOWANA ULICA DOJAZDOWA WEWNĘTRZNA

PLAN ZATWIERDZONO UCHWAŁĄ NR XIV/112/2003 RIVa RADY GMINY SUCHY LAS Z DNIA 28.08.2003r.
OGŁOSZONA W DZIENNIKU URZĘDOWYM WOJEWÓDZTWA WIELKOPOLSKIEGO NR 163 Z DNIA 17.10.2003r.
POZ 3046

ZALĄCZNIK NR 1 DO W/W UCHWAŁY

PRZEWODNICZĄCY
Rady Gminy Suchy Las
Grażyna Głowacka