


ZIELĄTKOWO GMINA SUCHY LAS

MIEJSCOWY PLAN ZAGOSPODAROWANIA
PRZESTRZENNEGO MIEJSCOWOŚCI ZIELĄTKOWO
REJON ULIC: SZKOLNEJ, LEŚNEJ I DWORCOWEJ
SKALA 1:2000

ZMIANA MIEJSCOWEGO PLANU OGÓLNEGO ZAGOSPODAROWANIA
PRZESTRZENNEGO GMINY SUCHY LAS

PLAN OPRACOWANO W OPARCIU O UCHWAŁĘ NR XLII/129/93
Z DNIA 29.11.1993 R. RADY GMINY SUCHY LAS

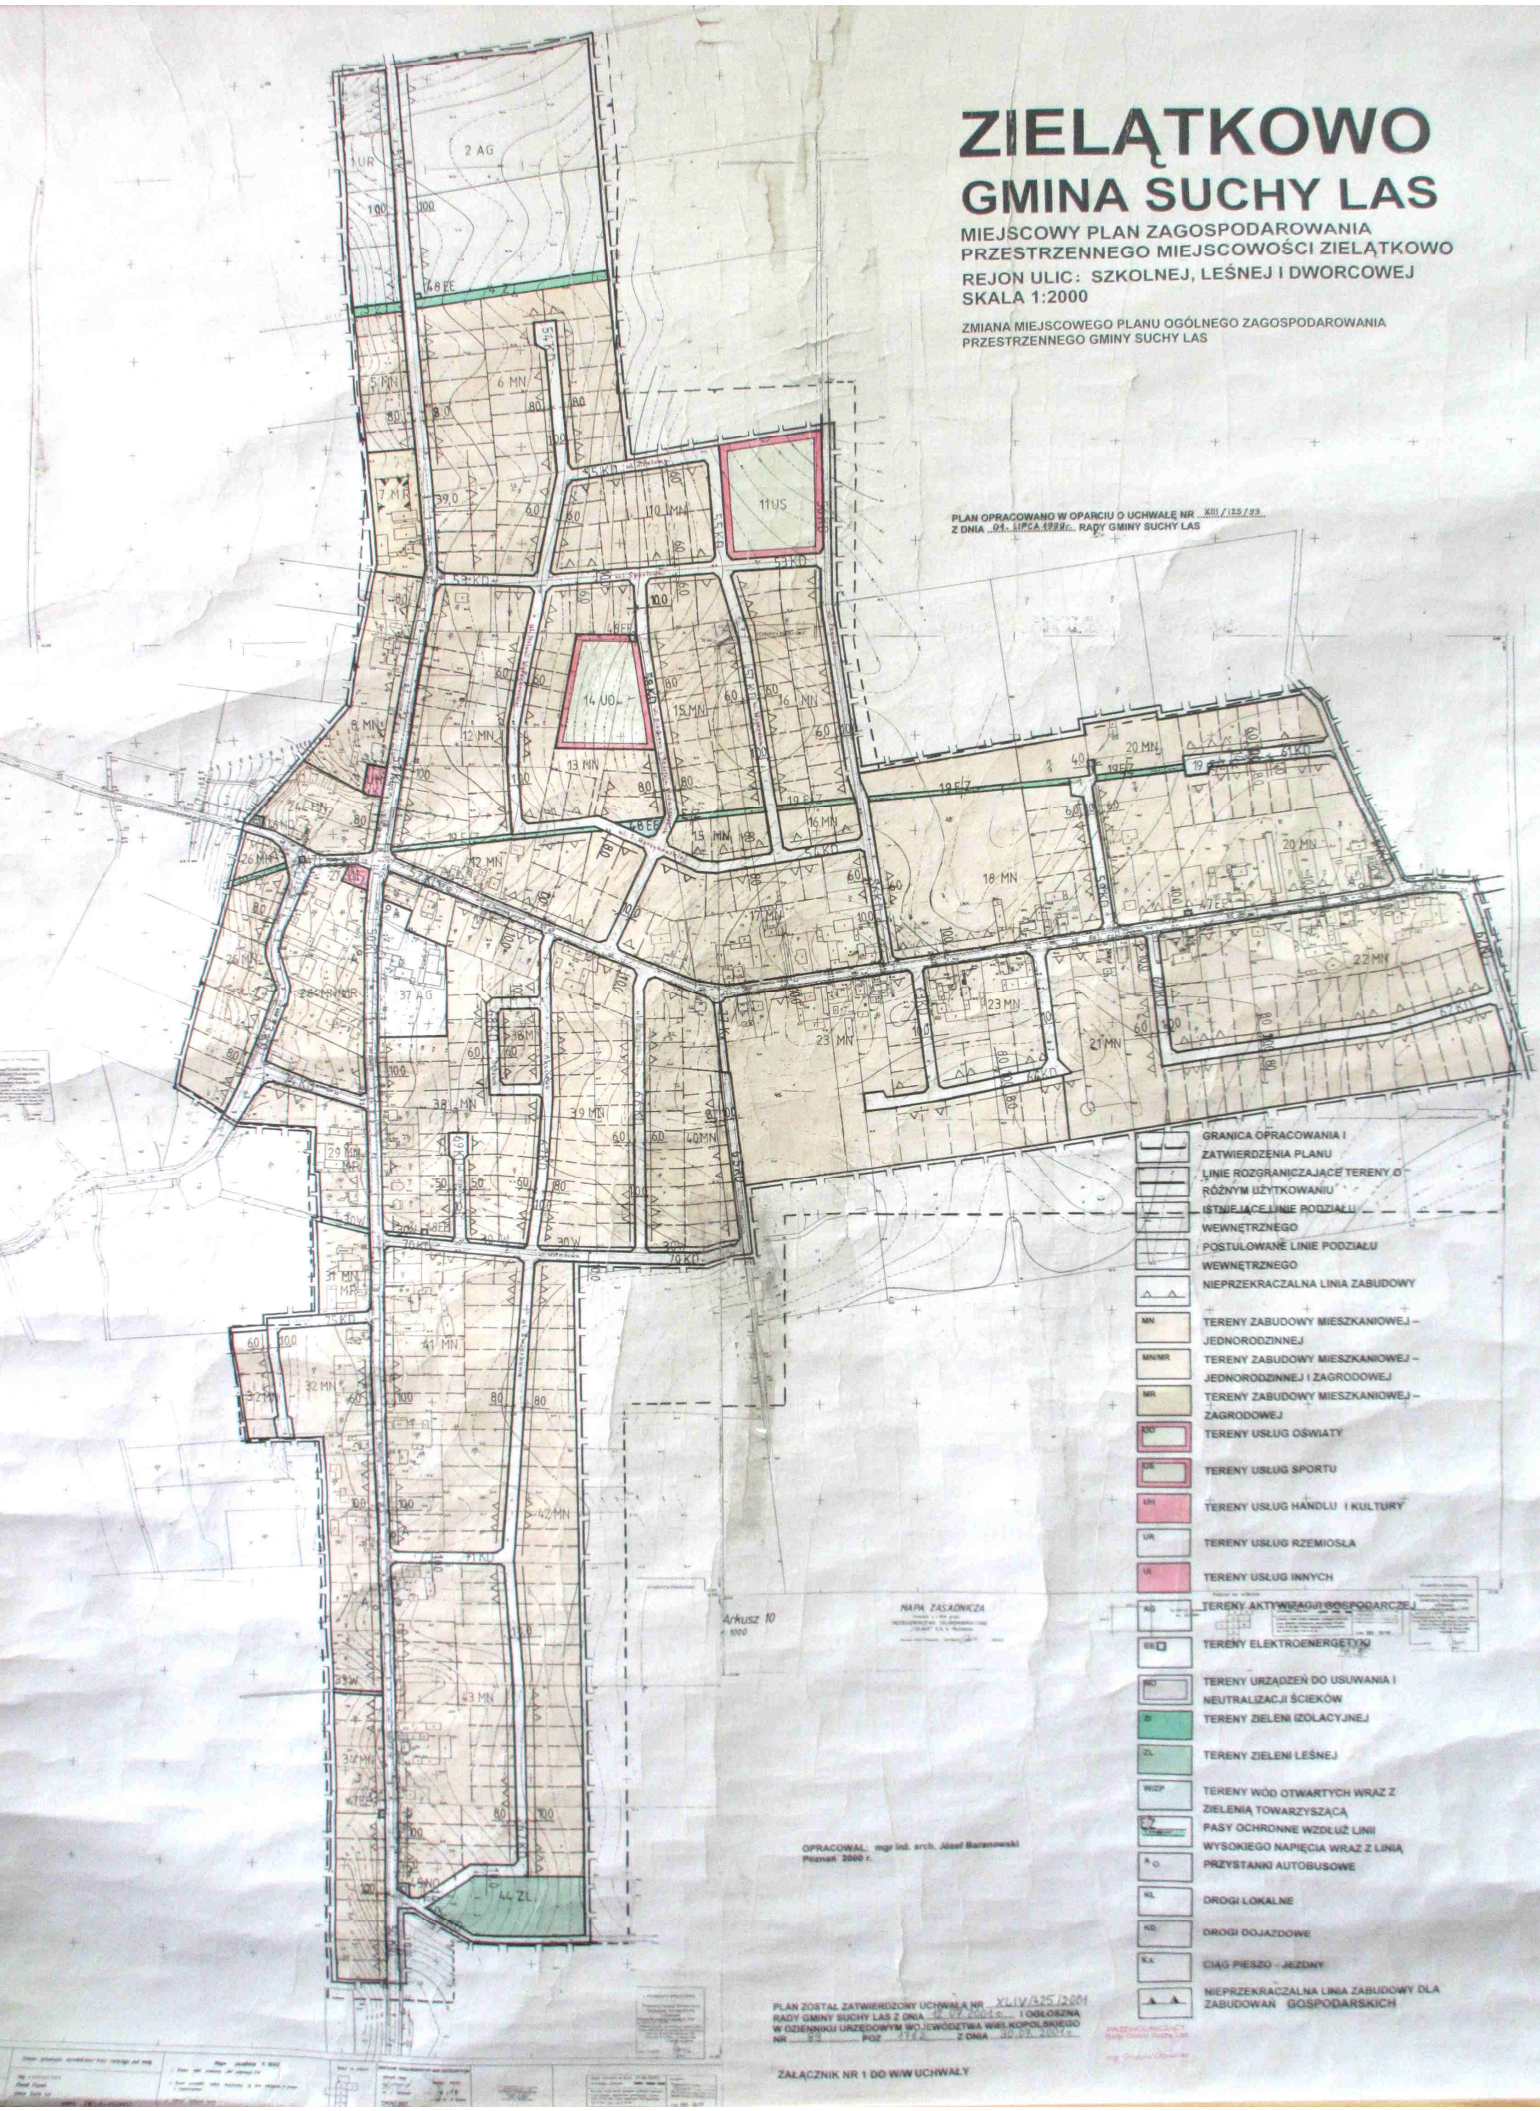

- GRANICA OPRACOWANIA I ZATWIERDZENIA PLANU
- LINIE ROZGRANICZAJĄCE TERENY O RÓŻNYM UŻYTKOWANIU
- ISTNIEJĄCE LINIE PODZIAŁU WEWNĘTRZNEGO
- POSTULOWANE LINIE PODZIAŁU WEWNĘTRZNEGO
- NIEPRZEKRACZALNA LINIA ZABUDOWY
- MN TERENY ZABUDOWY MIESZKANIOWEJ - JEDNORODZINNEJ
- MNMR TERENY ZABUDOWY MIESZKANIOWEJ - JEDNORODZINNEJ I ZAGRODOWEJ
- MR TERENY ZABUDOWY MIESZKANIOWEJ - ZAGRODOWEJ
- USO TERENY USŁUG OŚWIATY
- USP TERENY USŁUG SPORTU
- UH TERENY USŁUG HANDLU I KULTURY
- UR TERENY USŁUG RZEMIOSŁA
- UI TERENY USŁUG INNYCH
- AG TERENY AKTYWNOŚCI GOSPODARCZEJ
- WE TERENY ELEKTROENERGETYKI
- NO TERENY URZĄDZEŃ DO USUWANIA I NEUTRALIZACJI ŚCIEKÓW
- IZ TERENY ZIELENI (IZOLACYJNEJ)
- ZL TERENY ZIELENI LEŚNEJ
- WOP TERENY WÓD OTWARTYCH WRAZ Z ZIELENIĄ TOWARZYSZĄCĄ
- PO PASY OCHRONNE WZDŁUŻ LINII WYSOKIEGO NAPIĘCIA WRAZ Z LINIĄ PRZYSTANKI AUTOBUSOWE
- LO DROGI LOKALNE
- DO DROGI DOJAZDOWE
- KA CIĄG PIESZO - JEZDNY
- NI NIEPRZEKRACZALNA LINIA ZABUDOWY DLA ZABUDOWAN GOSPODARSKICH

Arkusz 10
800

MAPA ZASADNICZA

OPRACOWAŁ: mgr inż. arch. Józef Baranowski
Poznań 2000 r.

PLAN ZOSTAŁ ZATWIERDZONY UCHWAŁĄ NR XLIV/425/2001
RADY GMINY SUCHY LAS Z DNIA 29.11.2001 R. I OGŁOSZONA
W OGIĘSIU URZĘDOWYM WOJEWÓDZTWA WIELKOPOLSKIEGO
NR 52 POZ. 2722 Z DNIA 30.12.2001 R.

ZALĄCZNIK NR 1 DO W/10 UCHWAŁY