
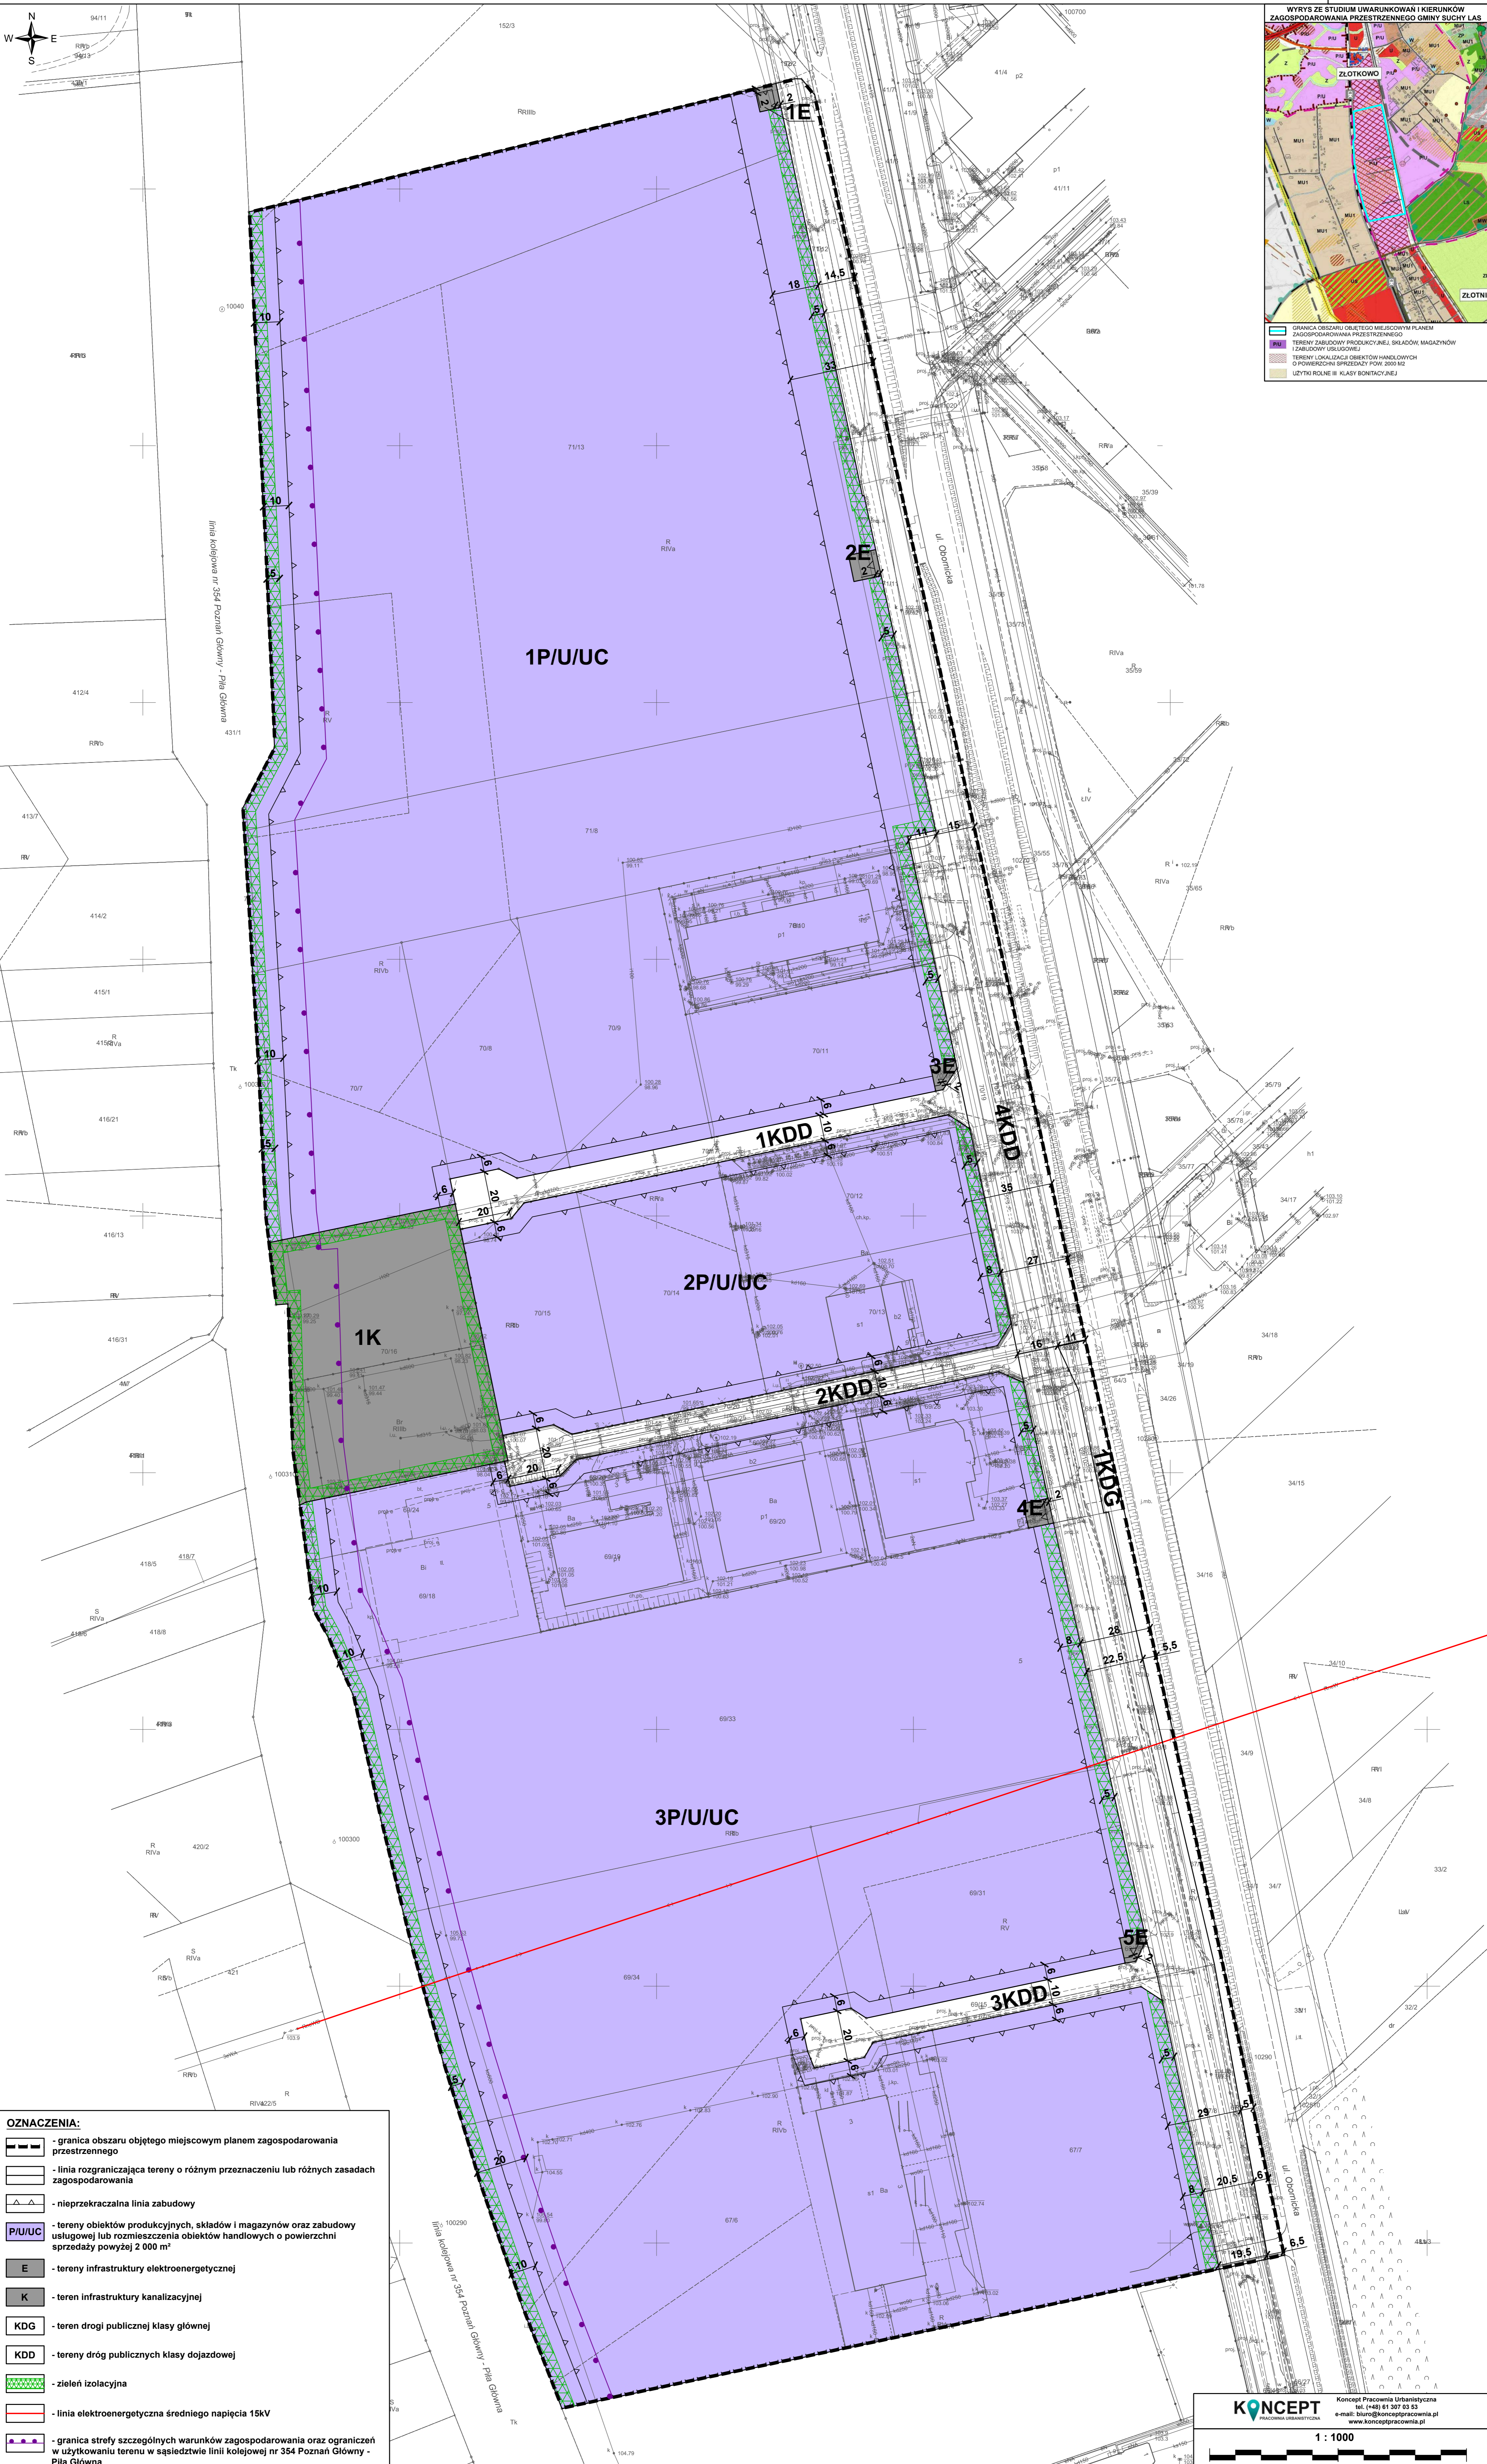


MIJSCOWY PLAN ZAGOSPODAROWANIA PRZESTRZENNEGO ZŁOTKOWO - POŁUDNIE

ZALĄCZNIK NR 1
DO UCHWAŁY NR 10/92/25
RADY GMINY SUCHY LAS
Z DNIA 30 STYCZNIA 2025 R.

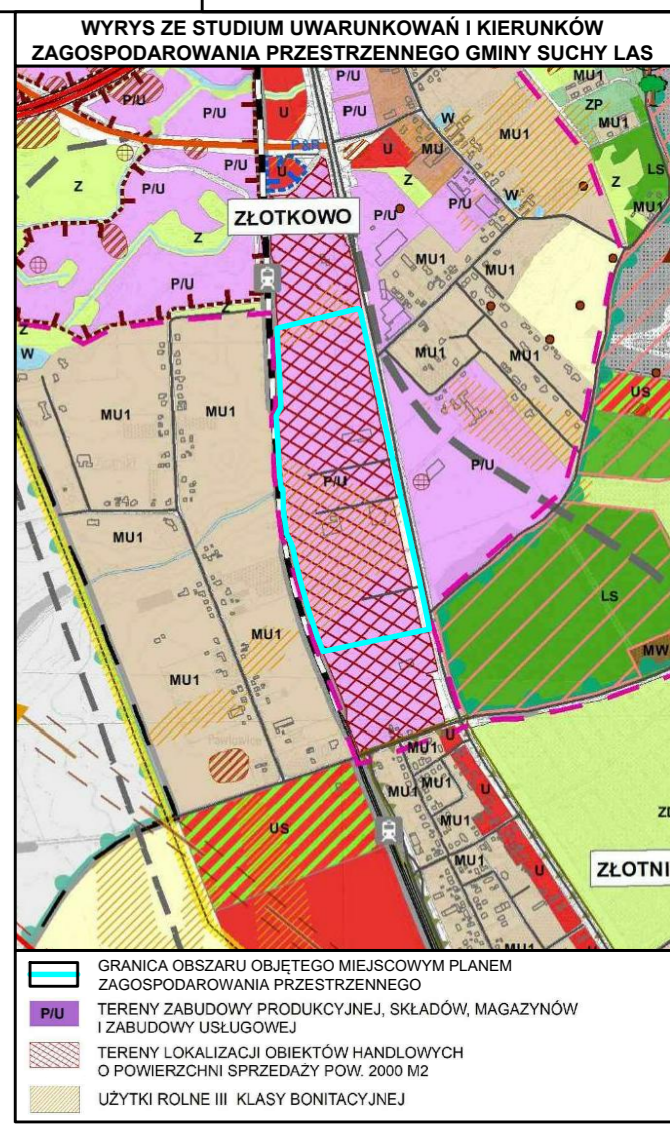

OZNACZENIA:

- granica obszaru objętego miejscowym planem zagospodarowania przestrzennego
- linia rozgraniczająca tereny o różnym przeznaczeniu lub różnych zasadach zagospodarowania
- nieprzekraczalna linia zabudowy
- tereny obiektów produkcyjnych, składów i magazynów oraz zabudowy usługowej lub rozmieszczenia obiektów handlowych o powierzchni sprzedaży powyżej 2 000 m²
- tereny infrastruktury elektroenergetycznej
- teren infrastruktury kanalizacyjnej
- teren drogi publicznej klasy głównej
- tereny dróg publicznych klasy dojazdowej
- zieleni izolacyjna
- linia elektroenergetyczna średniego napięcia 15kV
- granica strefy szczególnych warunków zagospodarowania oraz ograniczeń w użytkowaniu terenu w sąsiedztwie linii kolejowej nr 354 Poznań Główny - Piła Główna