


Zmiana miejscowego planu zagospodarowania przestrzennego miejscowości Zielatkowo, rejon ulic Szkolnej, Leśnej i Dworcowej na terenie pomiędzy ulicą Dworcową, działką o nr ewid. 18, północną granicą sołectw Zielatkowo i Chłudowo.

Załącznik nr 1 do uchwały Rady Gminy Suchy Las
 Nr z dnia
 ogłoszonej w Dzienniku Urzędowym Województwa Wielkopolskiego
 z r. Nr poz.

SKALA 1:1000


0 10 20 50 metry

Wydys ze Studium uwarunkowań i kierunków zagospodarowania przestrzennego gm. Suchy Las

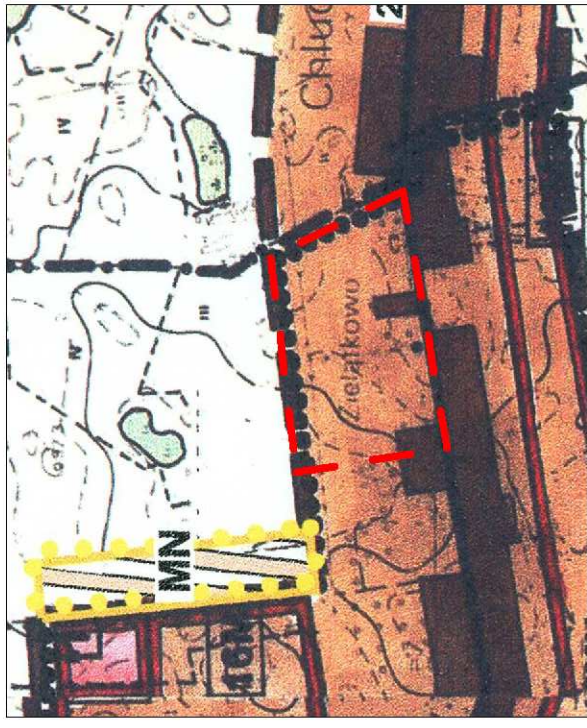

- tereny przeznaczone pod rozwój przestrzenny (jednostek osiedlnych)
- tereny rozproszonej zabudowy mieszkaniowo - siedliskowej i usługowej
- obszar objęty planem

26 300 12 800

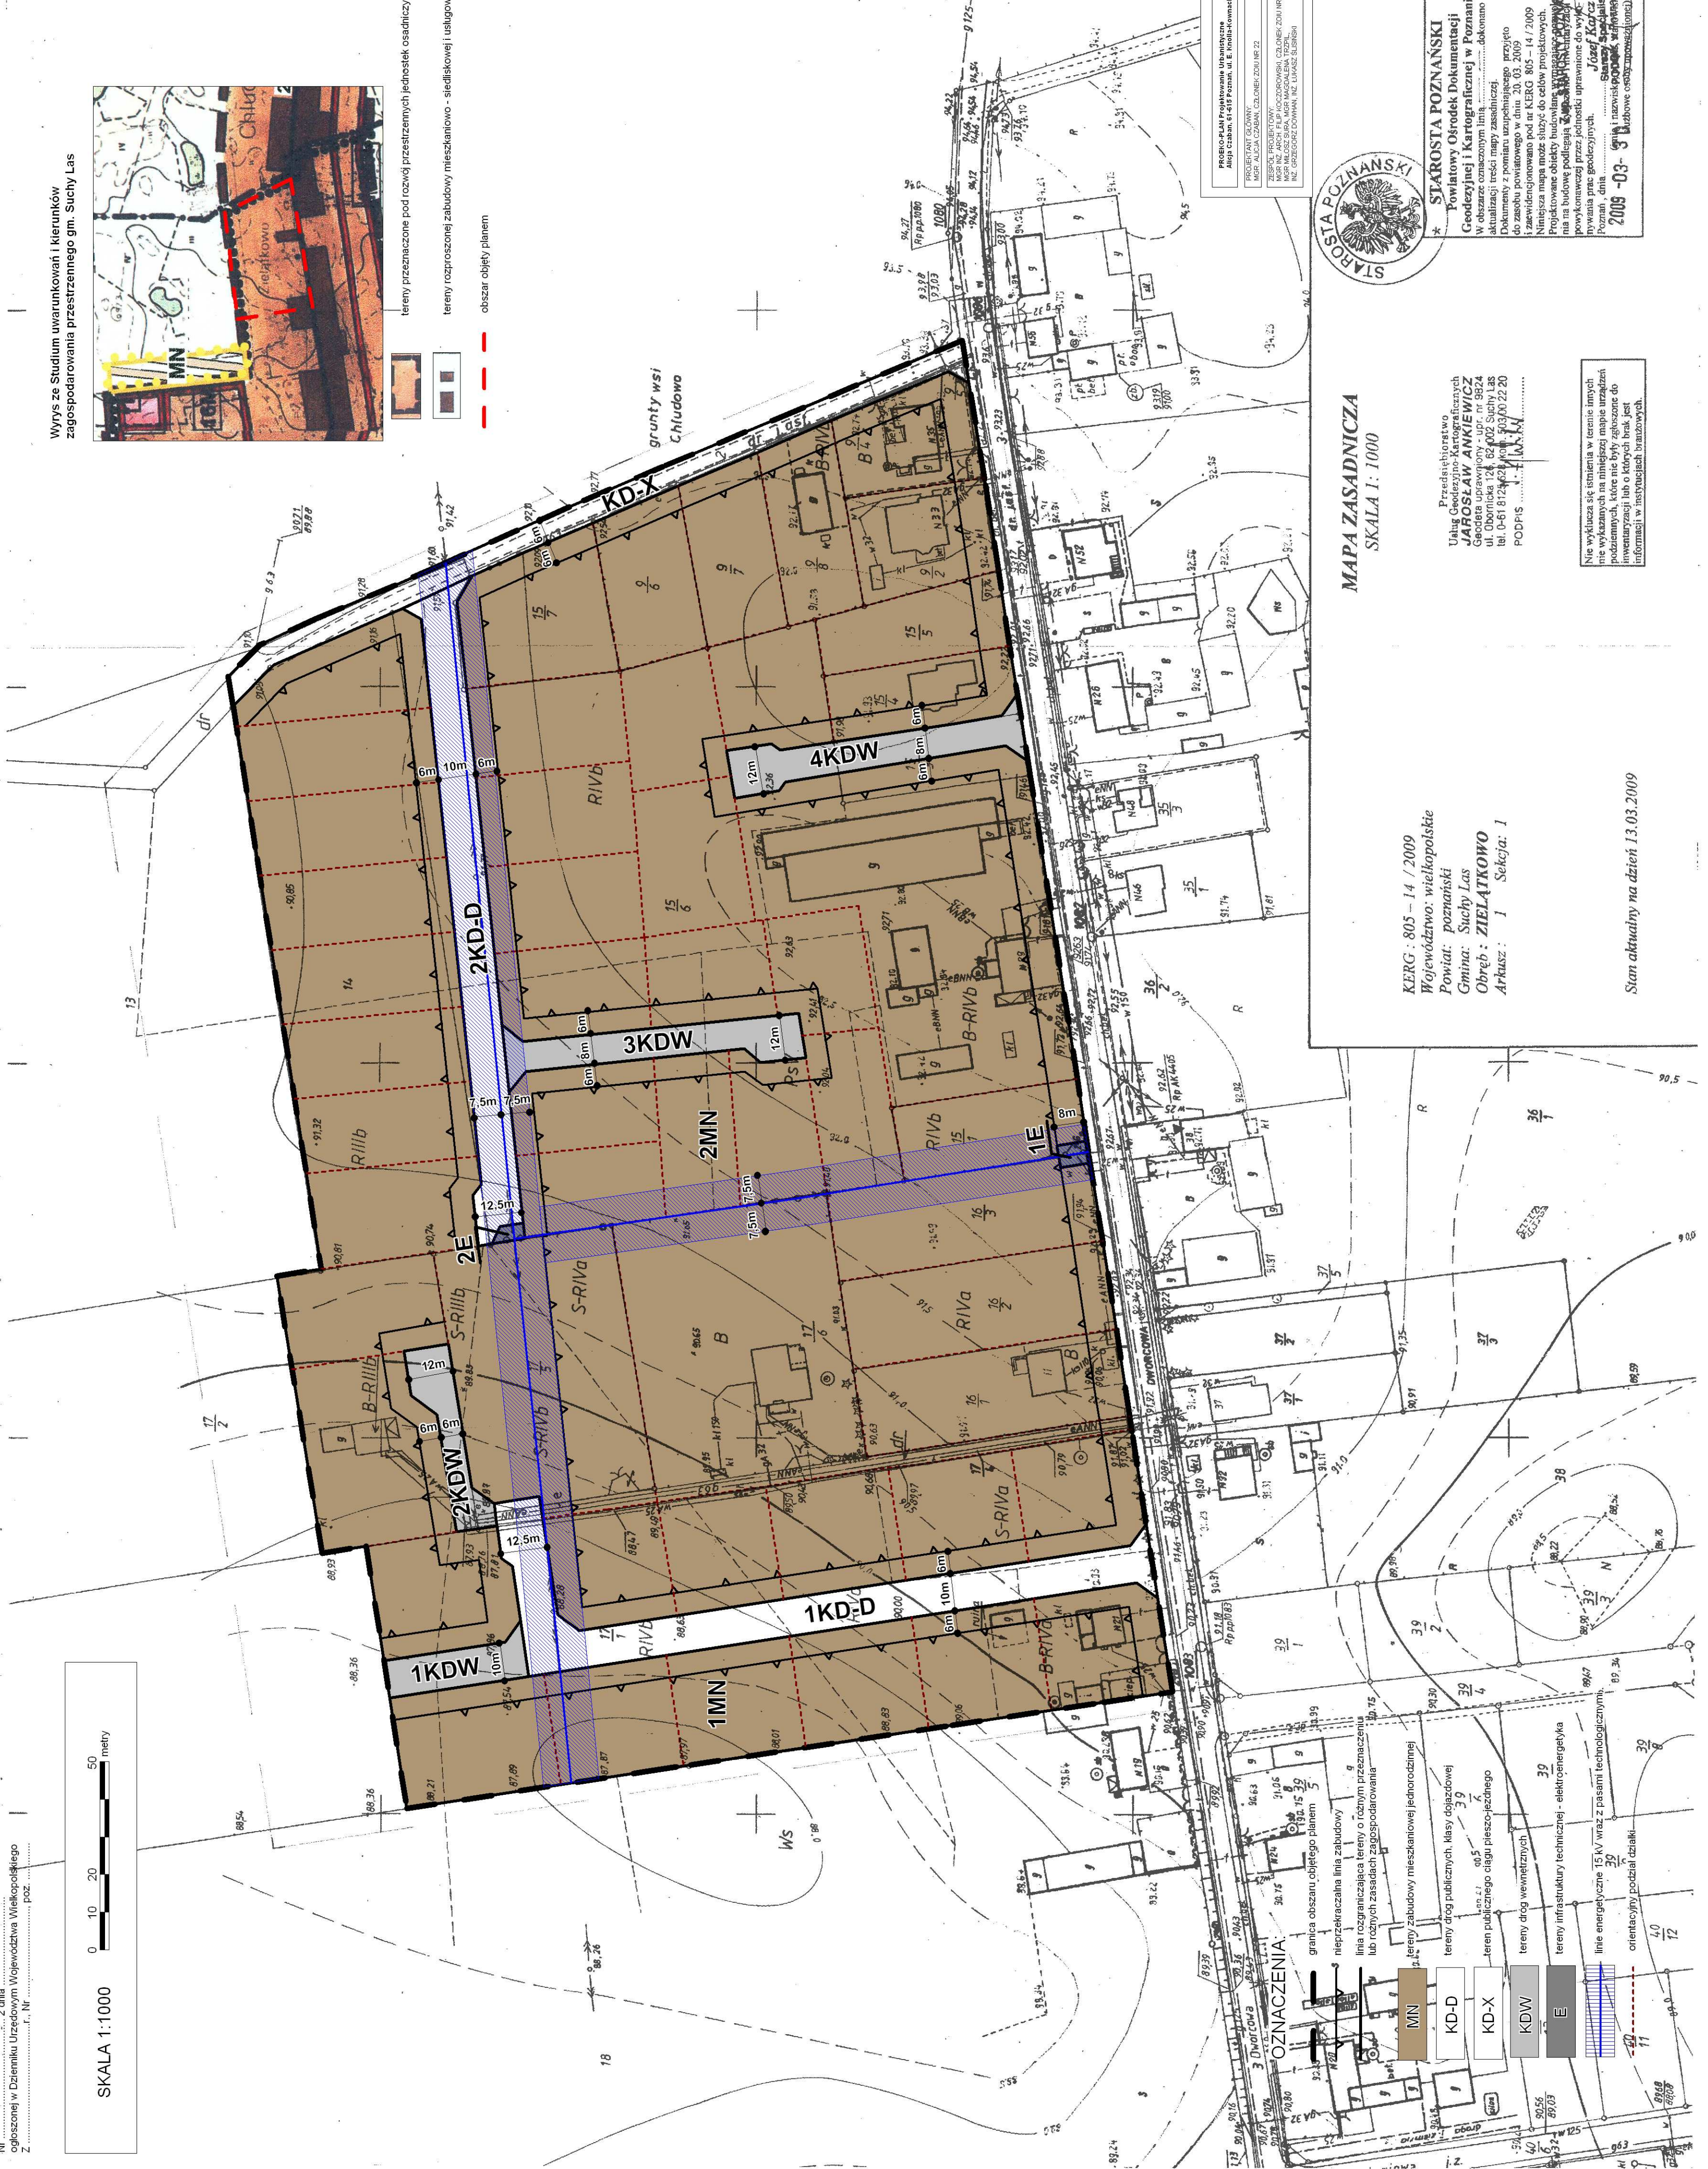

MAPA ZASADNICZA
 SKALA 1: 1000

KERG : 805 - 14 / 2009
 Województwo: wielkopolskie
 Powiat: poznański
 Gmina: Suchy Las
 Obręb : ZIELATKOWO
 Arkusz : 1 Sekcja: 1

Starosta Poznański
 Powiatowy Ośrodek Dokumentacji
 Geodezyjnej i Kartograficznej w Poznaniu
 w obszarze oznaczonej linią
 Aktualizacji treści mapy zasadniczej
 Dokumenty z pomiaru urzędowego projektu
 i zawiadczono pod nr KERG 805 - 14 / 2009
 Niniejsza mapa może służyć do celów projektowych.
 Projektowane obiekty budowlane wyrażające swoje
 powołanie podlegają przez jednostki uprawnione do wykonywania prac geodezyjnych.
 Poznań, dnia
 Józef Karz
 Starosta Powiatowy
 2009 -03-09

Nie wyklucza się istnienia w terenie linnych nie wykazanych na niniejszej mapie urządzeń podziemnych, które nie były zgłoszone do inwentaryzacji lub o których brak jest informacji w następujących branżowych:

Stan aktualny na dzień 13.03.2009

- OZNACZENIA:**
- MN - tereny zabudowy mieszkaniowej jednorodzinnej
 - KD-D - tereny dróg publicznych, klasy (dopasowanej)
 - KD-X - teren publicznego ciągu pieszo-jezdnego
 - KD-W - tereny dróg wewnętrznych
 - E - tereny infrastruktury technicznej - elektroenergetyka
 - linie energetyczne 15kV wraz z pasami technicznymi
 - orientacyjny podział działki