



MIEJSCOWY PLAN ZAGOSPODAROWANIA PRZESTRZENNEGO SUCHY LAS - REJON ULIC WIERZBOWEJ I WARSZTATOWEJ

ZAŁĄCZNIK NR 1 DO UCHWAŁY NR LI/539/14
RADY GMINY SUCHY LAS Z DNIA 25 WRZEŚNIA 2014 r.
OGŁOSZONEJ W DZIENNIKU URZĘDOWYM WOJEWÓDZTWA
WIELKOPOLSKIEGO Z DNIA POZ.

Wyrys ze Studium uwarunkowań i kierunków
zagospodarowania przestrzennego gminy Suchy Las

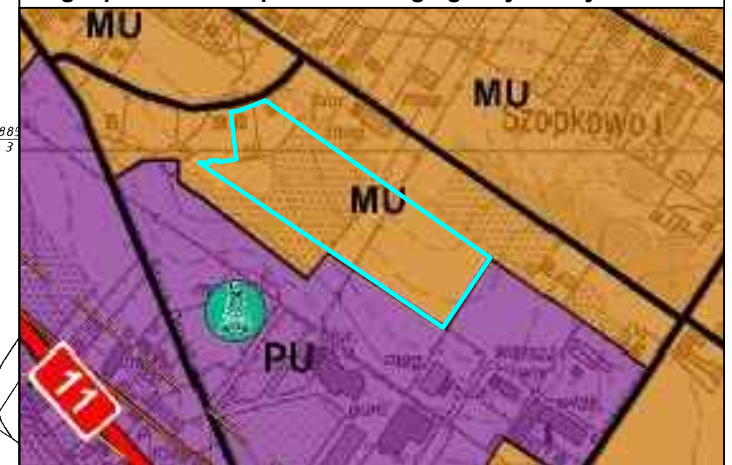

— OBSZAR OBJĘTY MIEJSCOWYM PLANEM ZAGOSPODAROWANIA PRZESTRZENNEGO
MU ZABUDOWA MIESZKANIOWA Z USŁUGAMI
PU ZABUDOWA PRODUKCJI, SKŁADÓW, MAGAZYNÓW I USŁUG

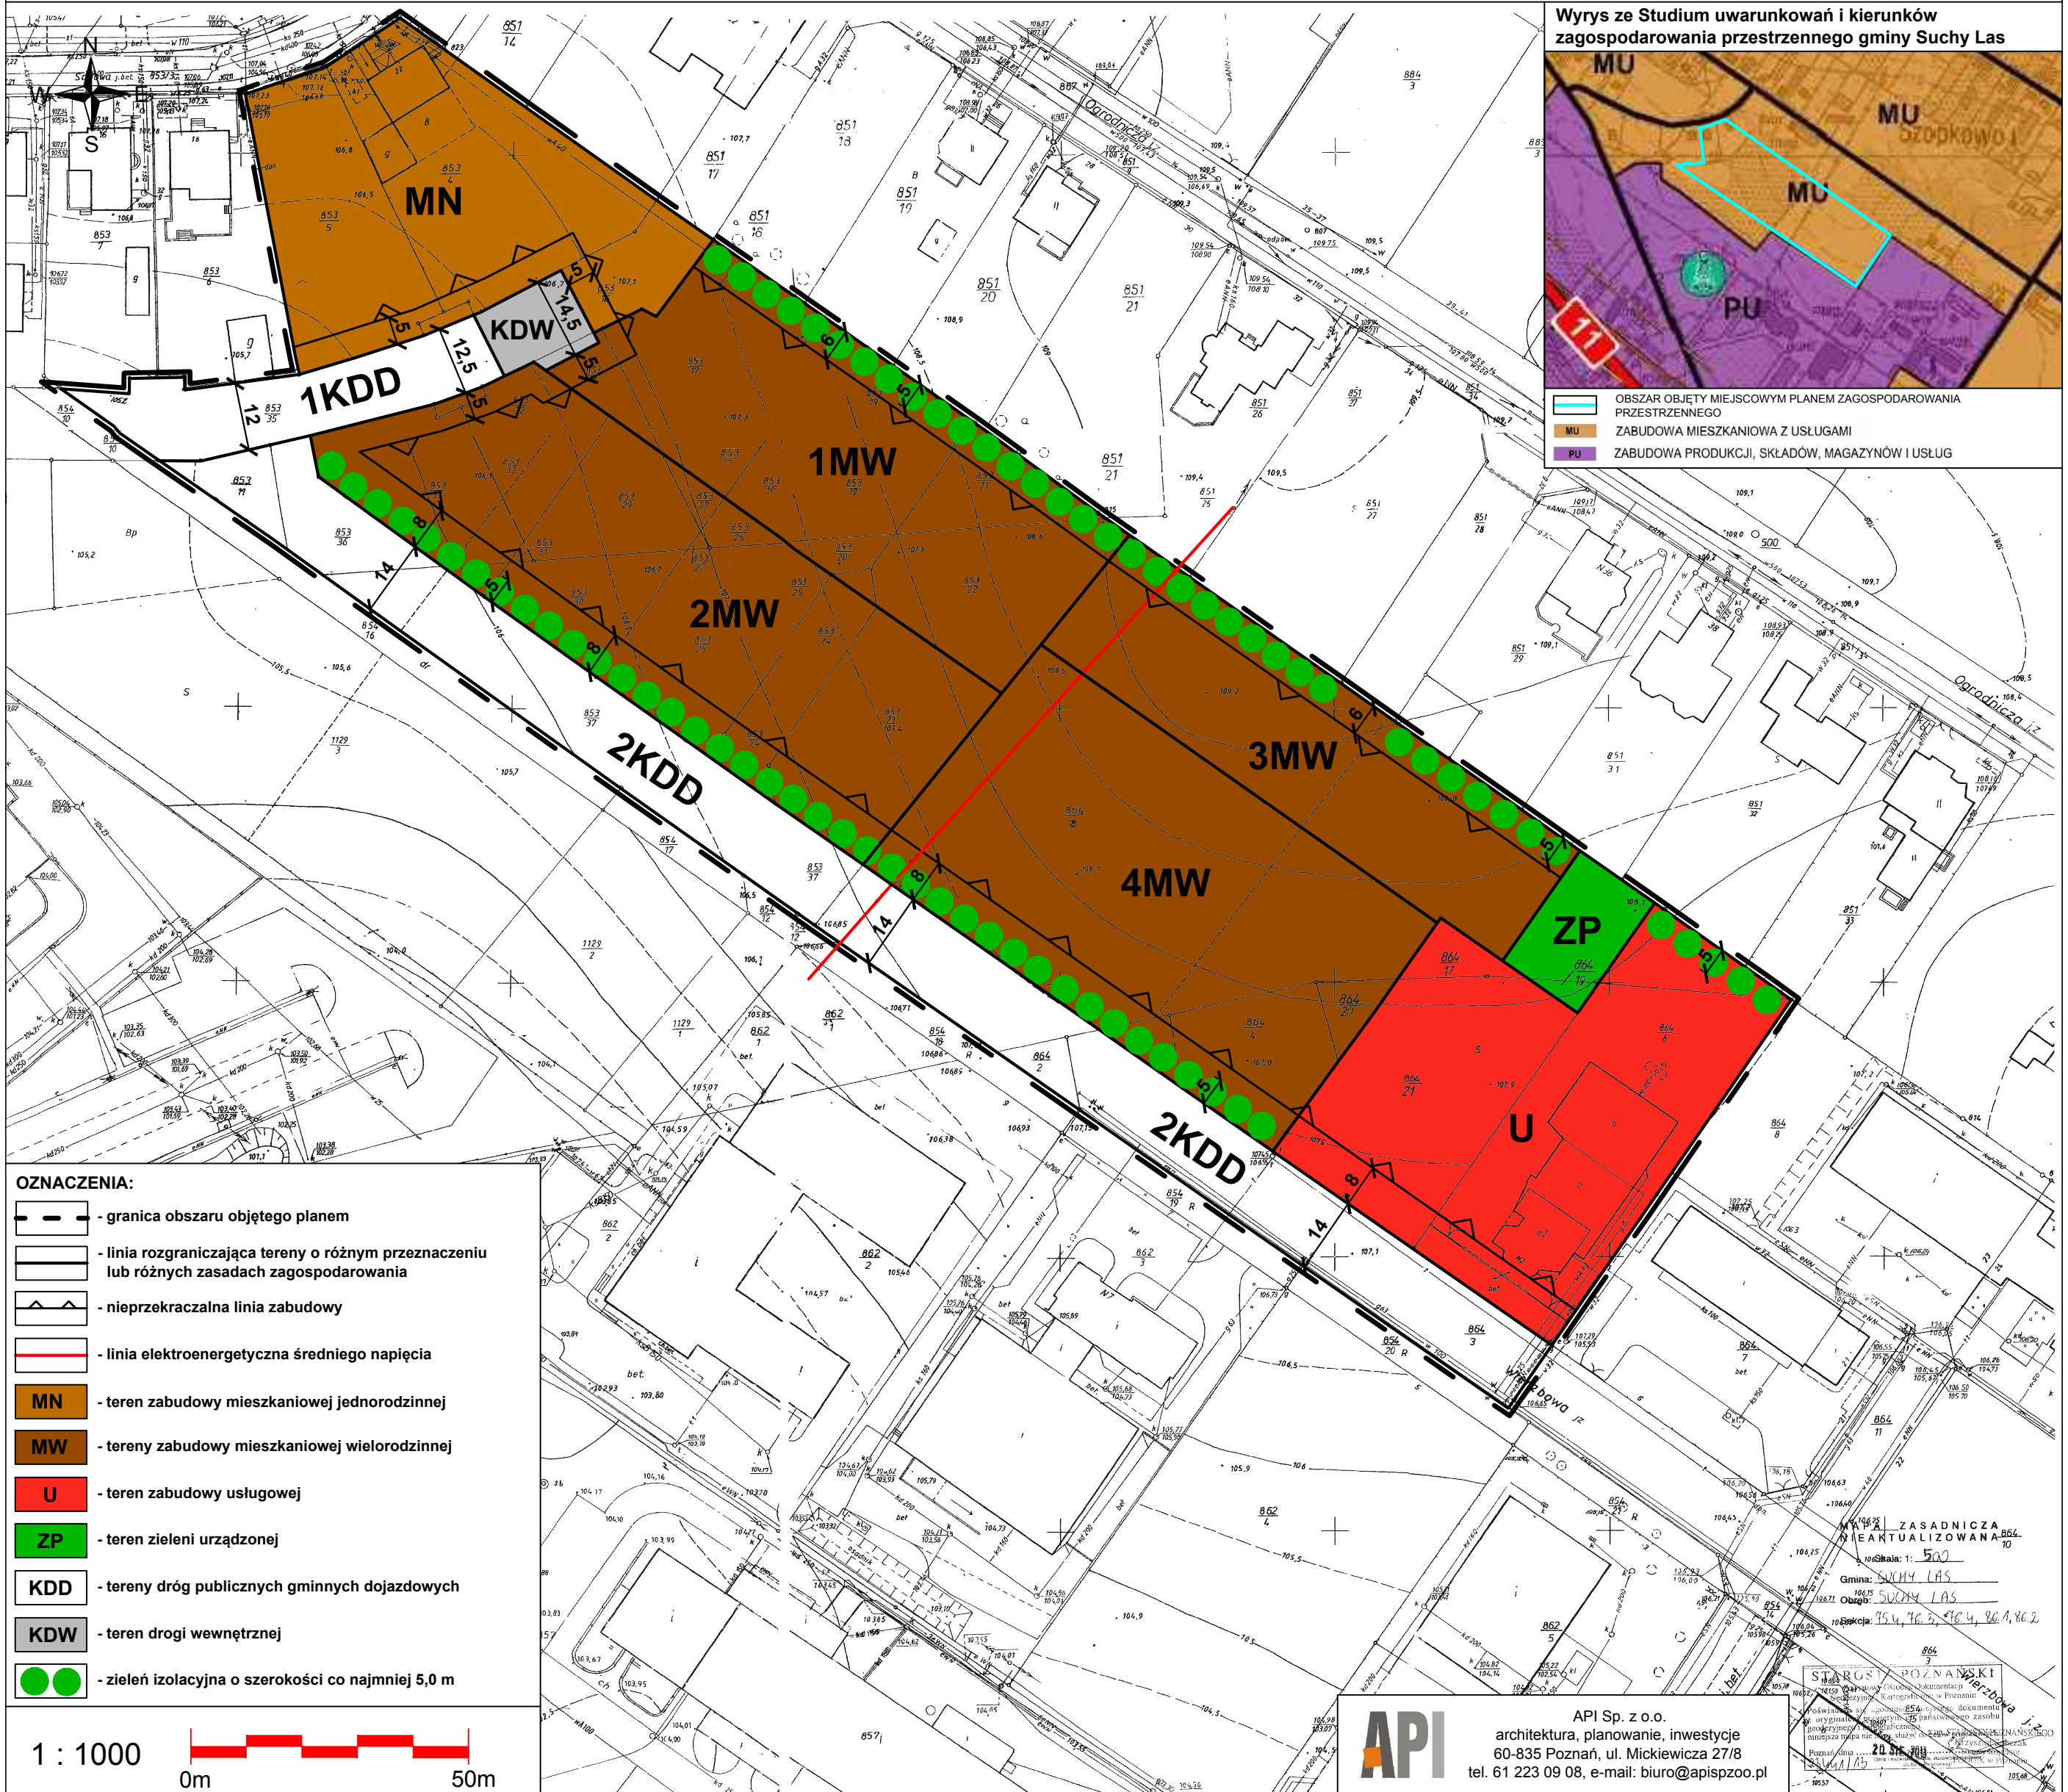

OZNACZENIA:

- granica obszaru objętego planem
- linia rozgraniczająca tereny o różnym przeznaczeniu lub różnych zasadach zagospodarowania
- nieprzekraczalna linia zabudowy
- linia elektroenergetyczna średniego napięcia
- MN** - teren zabudowy mieszkaniowej jednorodzinnej
- MW** - tereny zabudowy mieszkaniowej wielorodzinnej
- U** - teren zabudowy usługowej
- ZP** - teren zieleni urządzonej
- KDD** - tereny dróg publicznych gminnych dojazdowych
- KDW** - teren drogi wewnętrznej
- zieleni izolacyjna o szerokości co najmniej 5,0 m

1 : 1000



API

API Sp. z o.o.
architektura, planowanie, inwestycje
60-835 Poznań, ul. Mickiewicza 27/8
tel. 61 223 09 08, e-mail: biuro@apispoo.pl

ZASADNICZA
NIEAKTUALIZOWANA-854-70
Skala: 1: 500
Gmina: SUCHY LAS
Obszar: SUCHY LAS
Reakcja: 354, 76, 5, 764, 864, 862
SRG S POZNANSKI
20.07.2014