



MIEJSCOWY PLAN ZAGOSPODAROWANIA PRZESTRZENNEGO W MIEJSCOWOŚCI BIEDRUSKO
DLA DZIAŁEK O NR EWID.: 89/1, 14/1, 19, 89/3, 89/4, 89/5, 89/6, 89/7, 89/8, 89/9
ORAZ DLA CZĘŚCI DZIAŁEK O NR EWID.: 3/6, 10, 16, 34, 39, 89/2 I 89/10

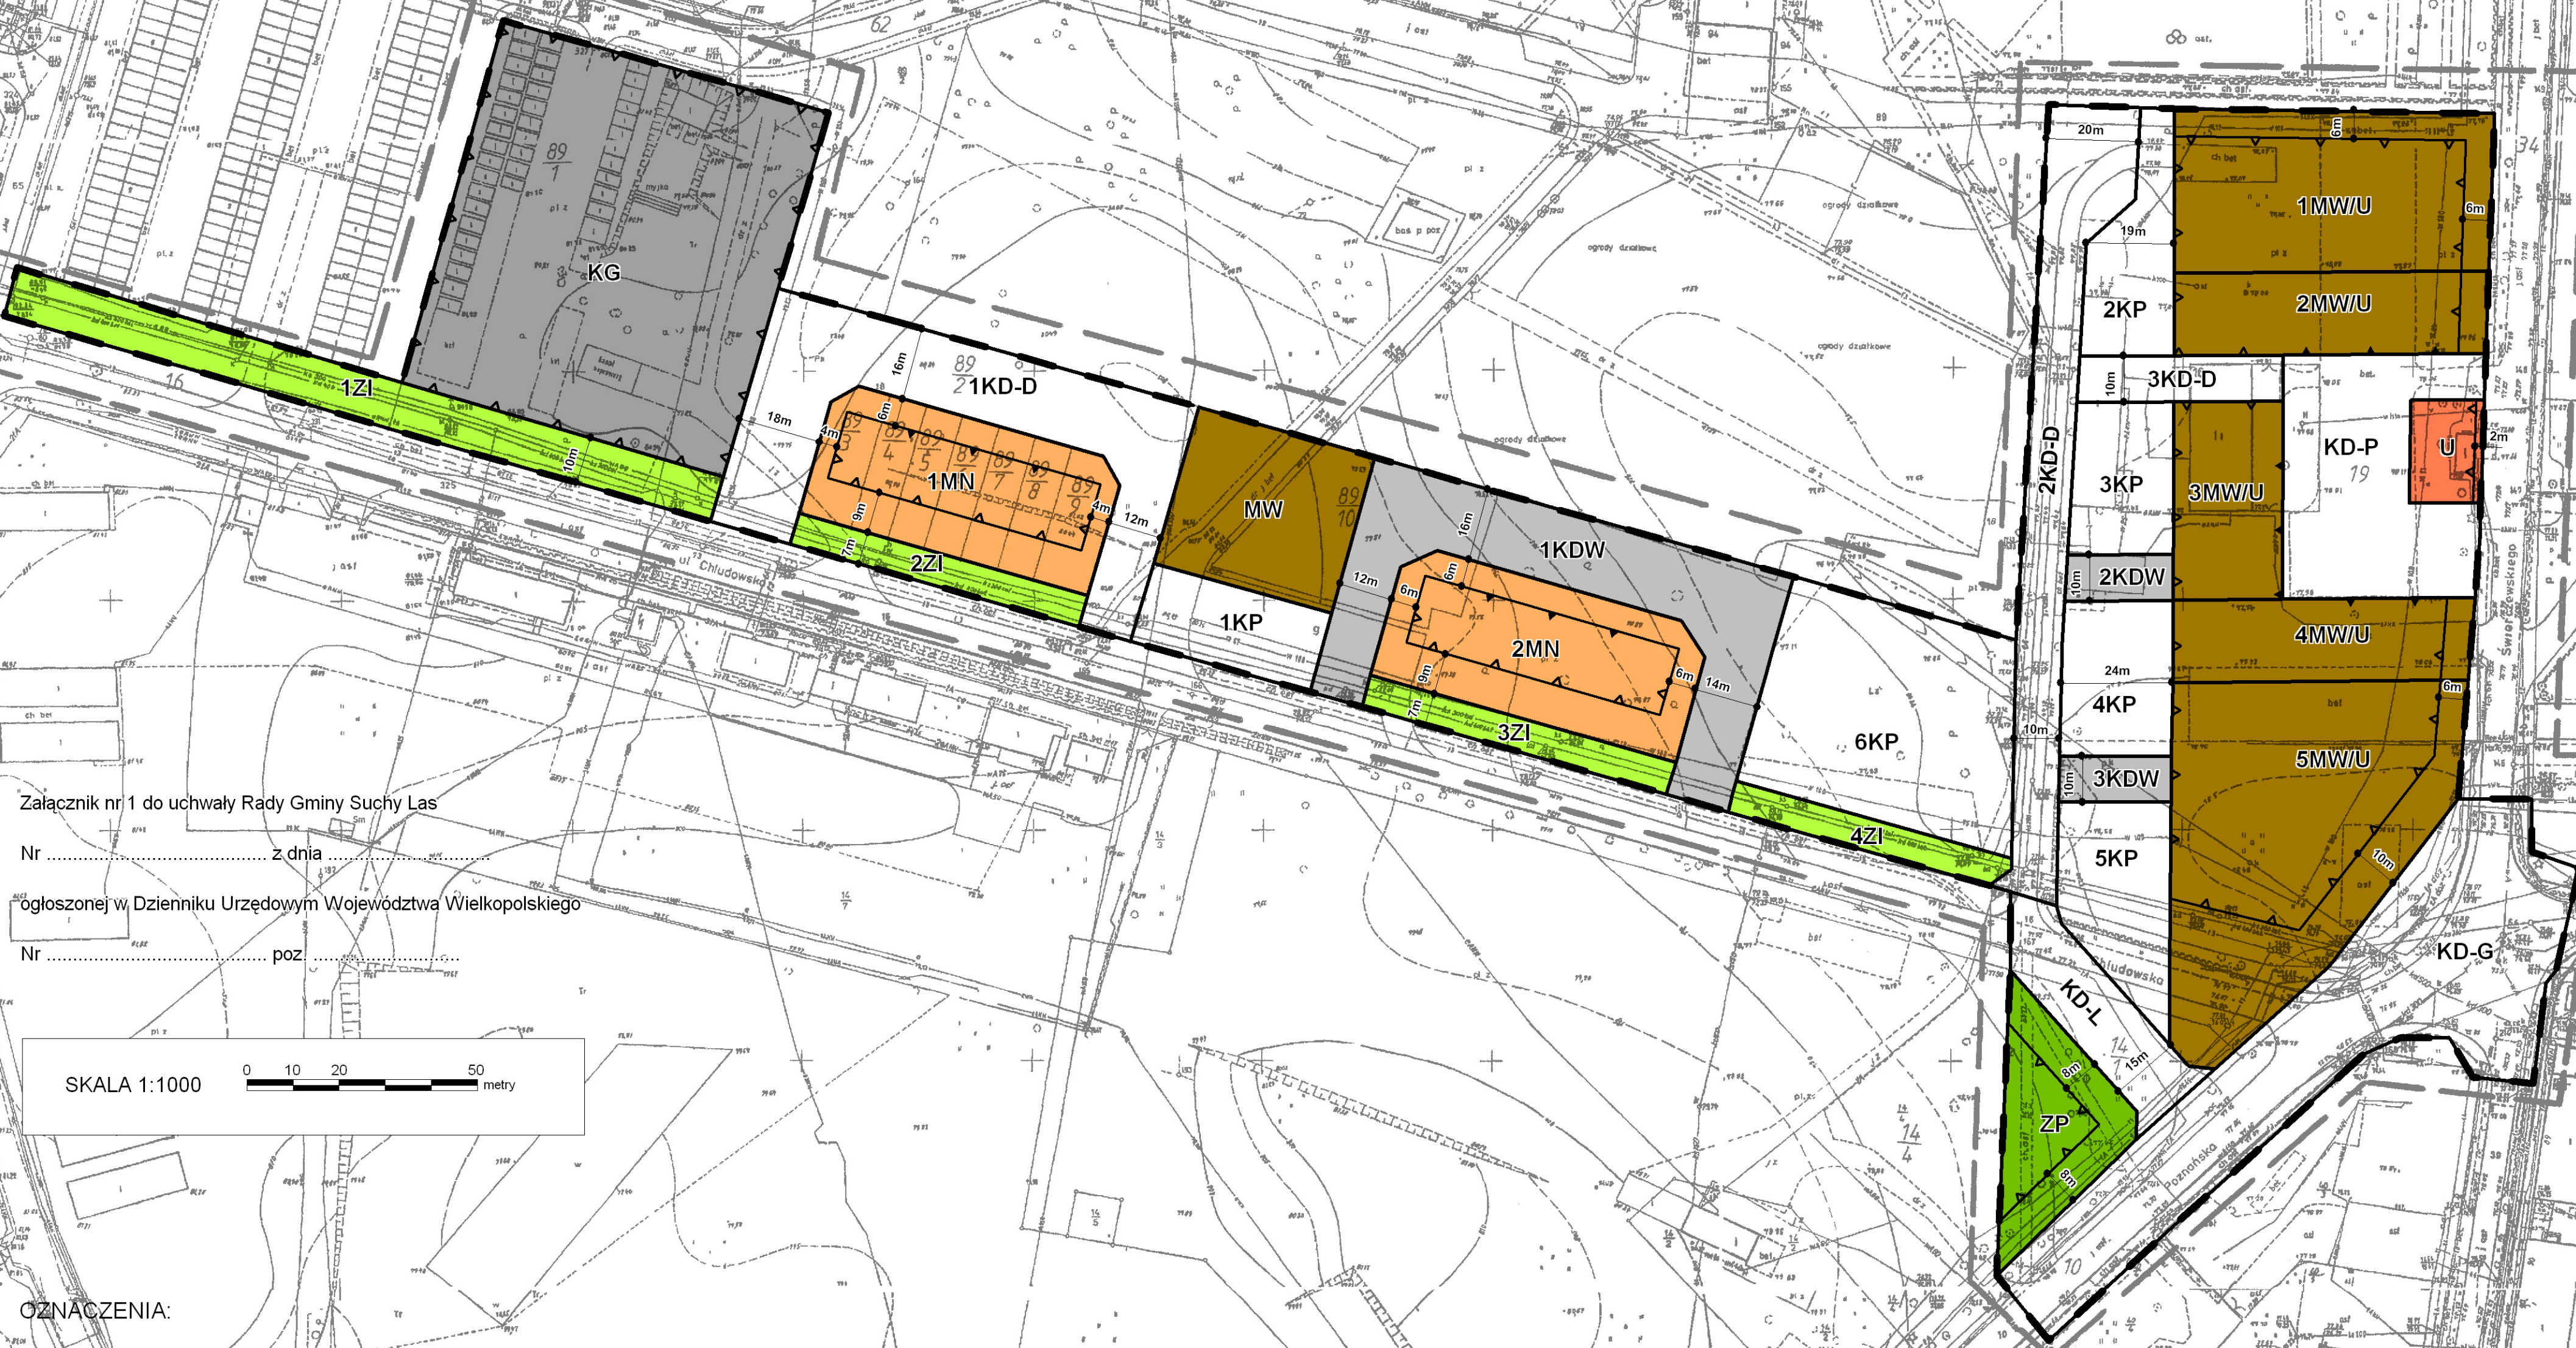

- OZNACZENIA:
- granica obszaru objętego planem
 - linia rozgraniczająca tereny o różnym przeznaczeniu
 - obowiązująca linia zabudowy
 - nieprzekraczalna linia zabudowy
 - MW/U tereny zabudowy mieszkaniowej wielorodzinnej z usługami
 - MW tereny zabudowy mieszkaniowej wielorodzinnej
 - MN tereny zabudowy mieszkaniowej jednorodzinnej szeregowej
 - U tereny zabudowy usługowej
 - KG tereny zabudowy garażowej
 - KP tereny parkingów publicznych
 - KD-P tereny placu publicznego
 - ZP tereny zieleni urządzonej
 - ZI tereny zieleni izolacyjnej
 - KD-G teren drogi publicznej klasy głównej
 - KD-L teren drogi publicznej klasy lokalnej
 - KD-D tereny dróg publicznych klasy dojazdowej
 - KDW tereny dróg wewnętrznych

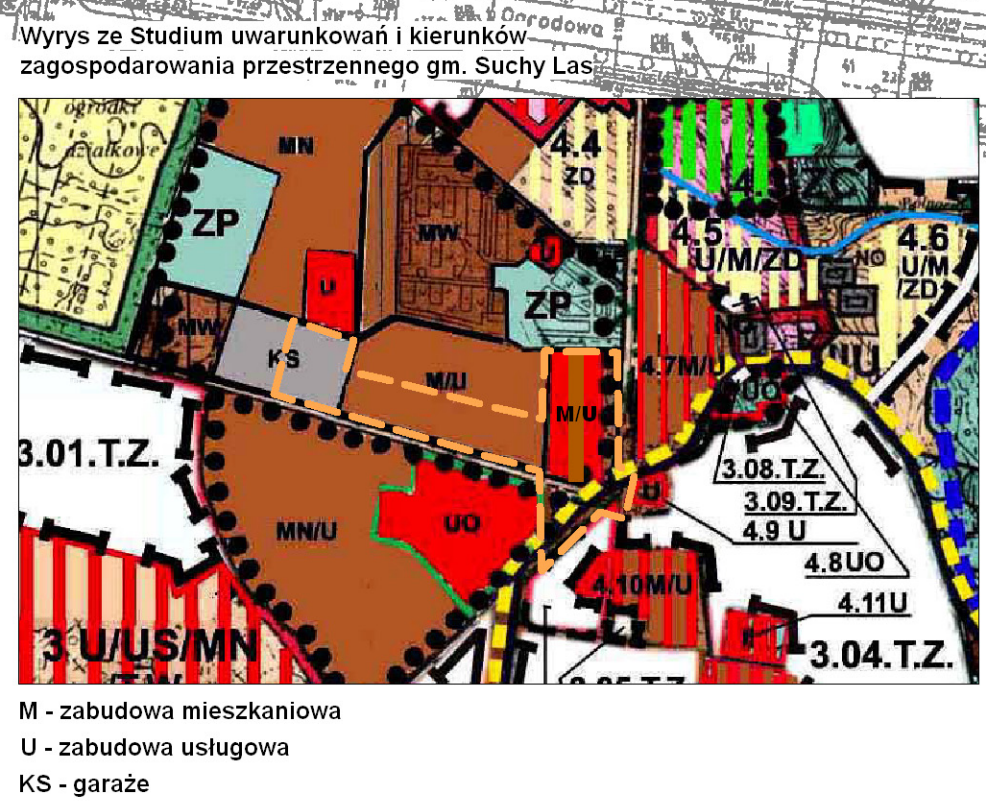

Sekcje : 413.334.014.4 413.334.023.3	MAPA ZASADNICZA Mapa do celów projektowych skala 1:1000	Mapa aktualna na dzień : 8.10.2007r w zasięgu zlecenia : przewody projektowane przewody z danych branżowych	Wykonawca : MACIEJ MADRY GEODETA UPRAWNIONY Polasze, ul. Lipowa 27 62-005 Owińska tel. 71-3125-843 REGON 142299455, KRS 143 843 376 Ob. 27209/2007 KERG: 801-46/07	STAROSTA POZNAŃSKI Powyiatowy Ośrodek Dokumentacji Geodezyjnej i Kartograficznej w Poznaniu Służbowe oznaczenie linii, dokonane aktualizacji treści mapy zasadniczej. Dokumenty z poniżsi szeregującego przyjęto do zasobu powiatowego w dniu 11.10.2007r i zarejestrowano pod nr 801-46/2007. Niniejsza mapa może służyć do celów projektowych. Projektowane obiekty budowlane wymagające pozwolenia na budowę podlegają wytyczeniu i inwentaryzacji powykonawczej przez jednostki upoważnione do nrywania prac geodezyjnych STAROSTY POZNAŃSKIEGO. Poznań, dnia (inne i naturalny podlegają wytyczeniu i inwentaryzacji powykonawczej)
Województwo : WIELKOPOLSKIE		Nie wyklucza się istnienia w terenie innych nie wykazanych na niniejszej mapie urządzeń podziemnych, które nie były zgłoszone do inwentaryzacji lub o których brak jest informacji w instytucjach branżowych.		
Gmina : Suchy Las				
Obręb : Biedrusko ark. 19				

PROJEKT PLAN Projektowanie Urbanistyczne
Alga Czaban, 61-415 Poznań, ul. E. Kłosa-Kowalskiego 8

PROJEKTANT PRZEWODZĄCY:
MGR ALICJA CZABAN CZŁONEK ZOU NR 22

PROJEKTANT
MGR ING. ARCH. FILIP KOZDROWSKI CZŁONEK ZOU NR 419