


# MIEJSCOWY PLAN ZAGOSPODAROWANIA PRZESTRZENNEGO W MIEJSCOWOŚCI ZŁOTNIKI NA TERENIE DZIAŁKI O NR EWID. 362

SKALA 1:500

ZAŁĄCZNIK NR 1  
DO UCHWAŁY NR .....  
RADY GMINY SUCHY LAS  
Z DNIA .....

OGŁOSZONO  
W DZIENNIKU URZĘDOWYM  
WOJEWÓDZTWA WIELKOPOLSKIEGO  
NR ..... POZ.....  
Z DNIA .....

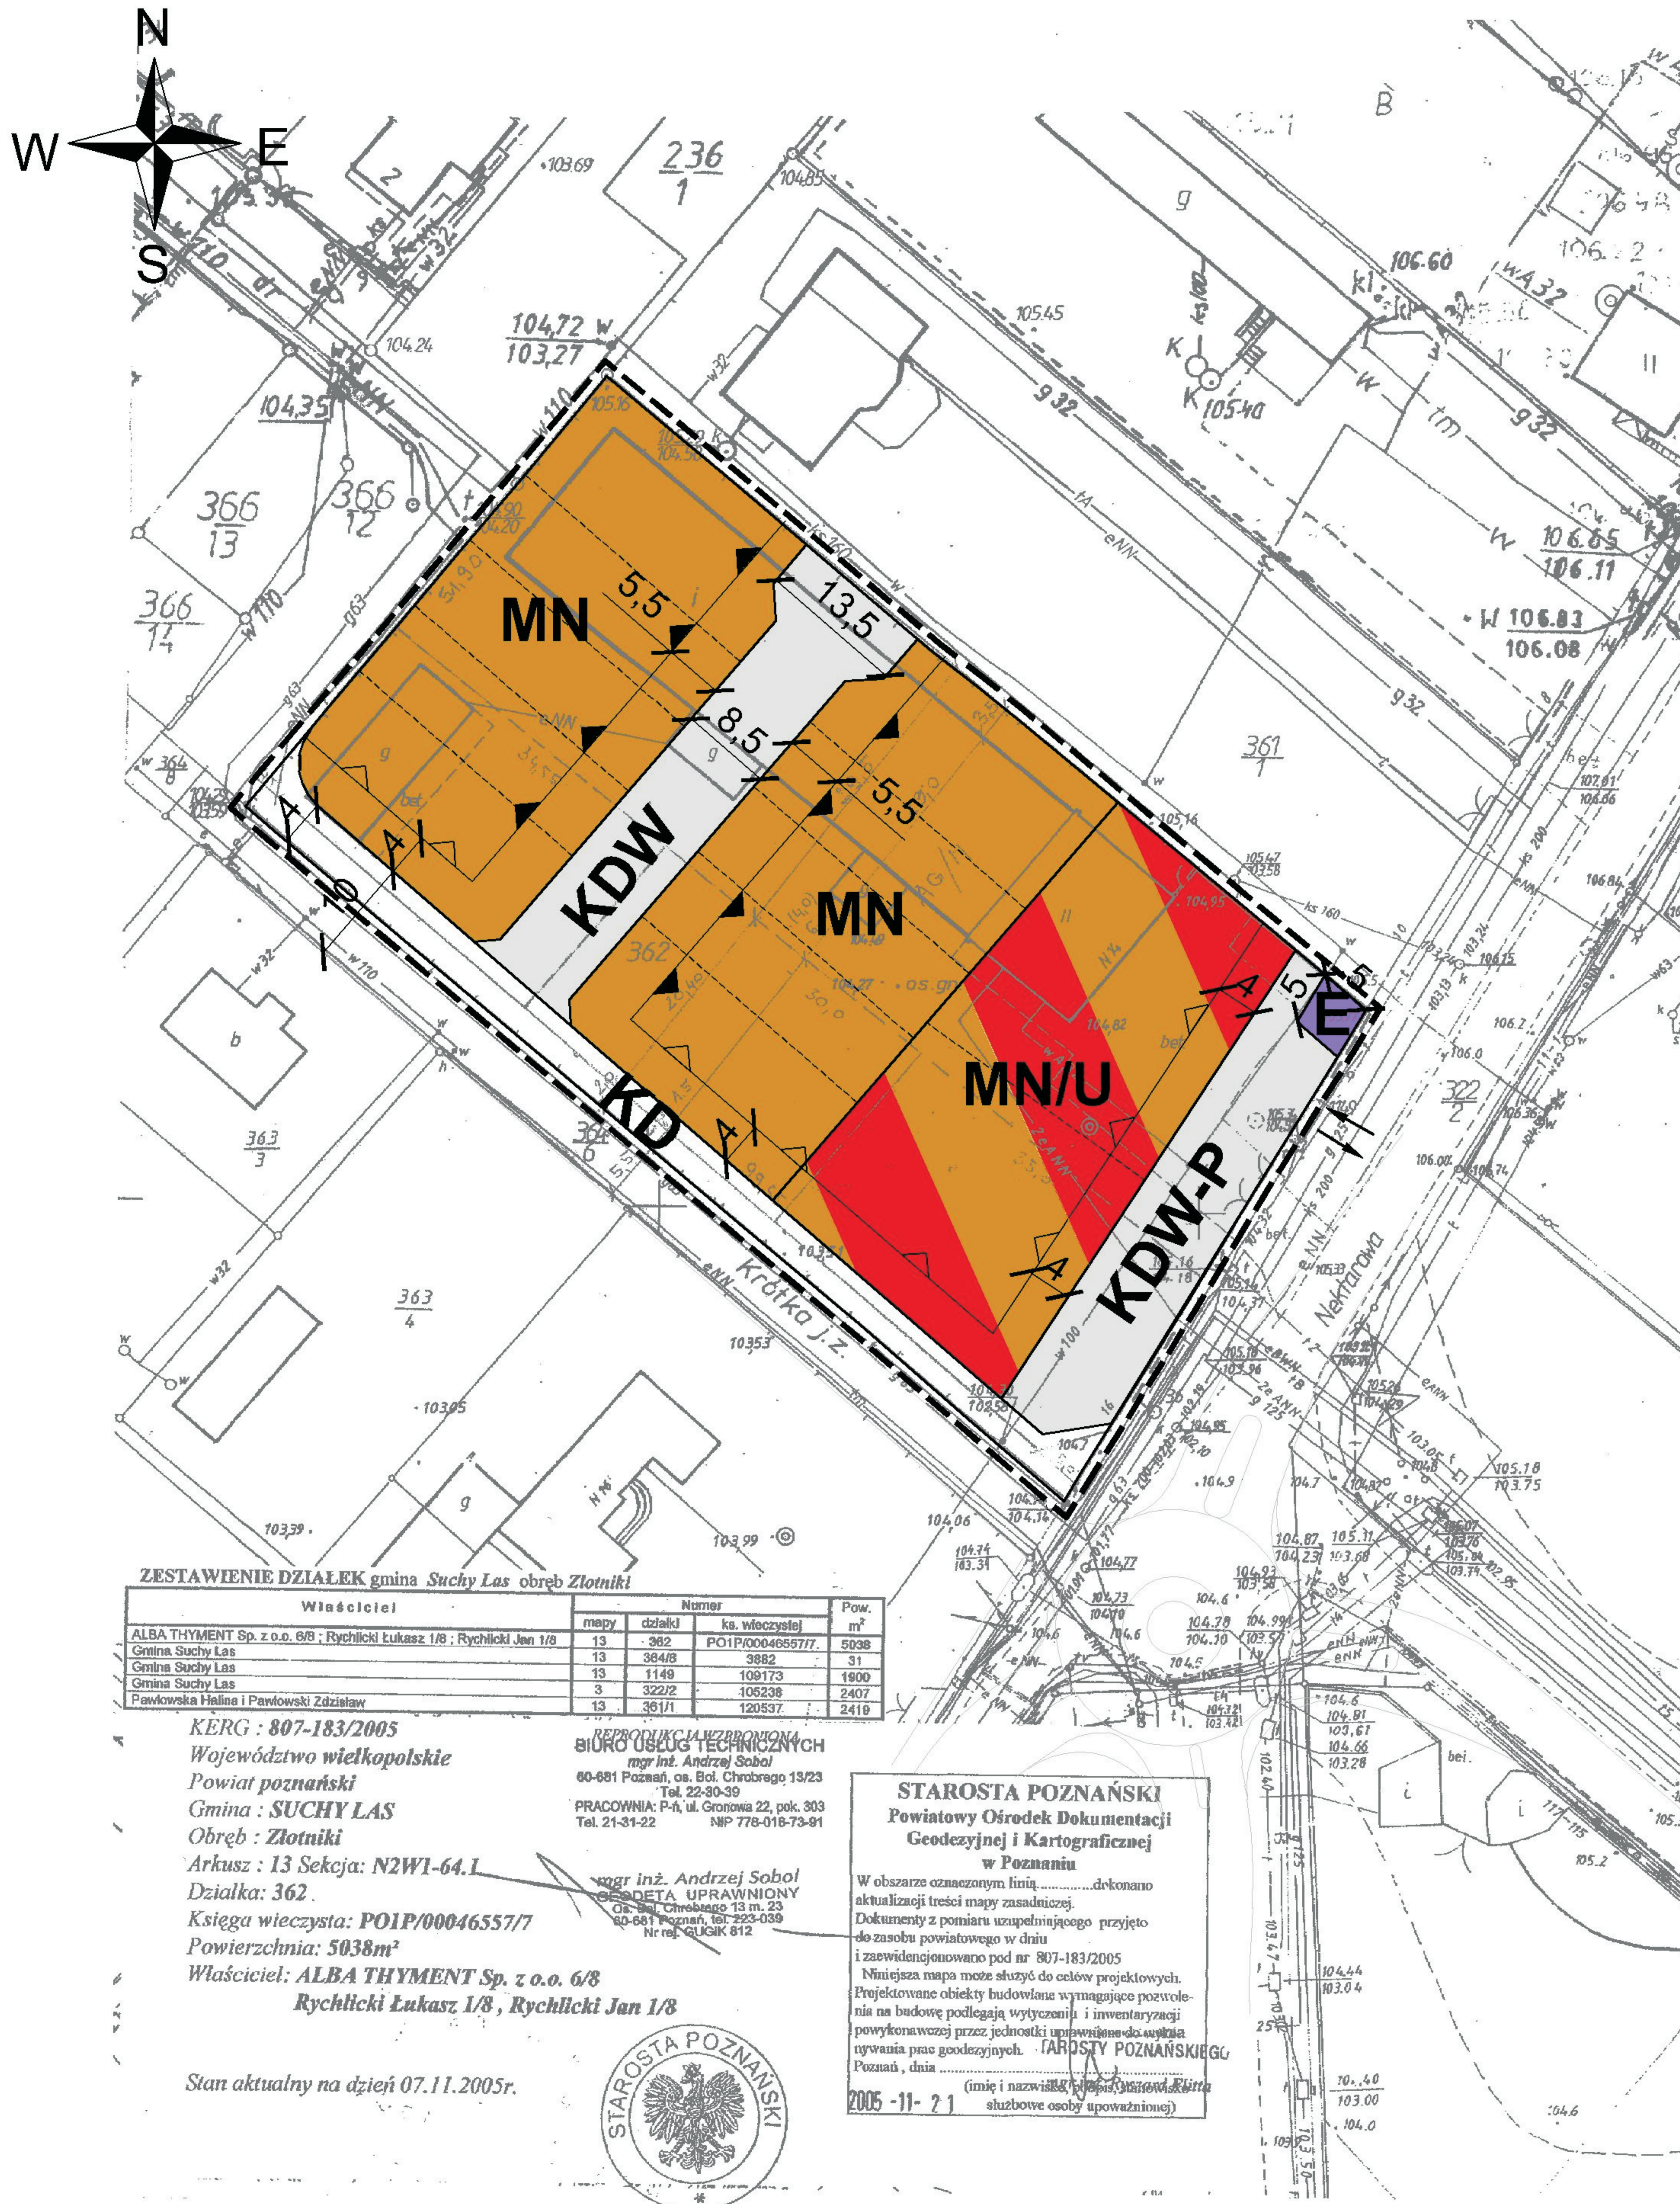

**WYRYS ZE STUDIUM UWARUNKOWAŃ I KIERUNKÓW  
ZAGOSPODAROWANIA PRZESTRZENNEGO  
GMINA SUCHY LAS** skala 1: 10 000  
tereny przeznaczone pod rozwój przestrzenny jednostek osadniczych  
z uwzględnieniem ograniczeń  
— obszar planu

**ZESTAWIENIE DZIAŁEK gmina Suchy Las obręb Złotniki**

Właściciel	Numer			Pow. m <sup>2</sup>
	metry	działki	ka. wieczystej	
ALBA THYMENT Sp. z o.o. 6/8 ; Rychlicki Łukasz 1/8 ; Rychlicki Jan 1/8	13	362	PO1P/00046557/7	5038
Gmina Suchy Las	13	364/8	3882	31
Gmina Suchy Las	13	1149	109173	1600
Gmina Suchy Las	3	322/2	105238	2407
Pawłowska Halina i Pawłowski Działaw	13	361/1	120537	2419

**KERG : 807-183/2005**  
Województwo wielkopolskie  
Powiat poznański  
Gmina : **SUCHY LAS**  
Obręb : **Złotniki**  
Arkusz : 13 Sekcja: N2W1-64.1  
Działka: 362.  
Księga wieczysta: **PO1P/00046557/7**  
Powierzchnia: **5038m<sup>2</sup>**  
Właściciel: **ALBA THYMENT Sp. z o.o. 6/8**  
**Rychlicki Łukasz 1/8, Rychlicki Jan 1/8**

REPRODUKCYJNA  
BIURO USŁUG TECHNICZNYCH  
mgr inż. Andrzej Sobol  
60-681 Poznań, os. Boj. Chrobrego 13/23  
Tel. 22-80-39  
PRACOWNIA: P-4, ul. Gronowa 22, pok. 303  
Tel. 21-81-22 NIP 778-018-73-91

mgr inż. Andrzej Sobol  
BIURO USŁUG TECHNICZNYCH  
Os. Boj. Chrobrego 13 m. 23  
60-681 Poznań, tel. 22-80-39  
NIP 778-018-73-91

**STAROSTA POZNAŃSKI**  
Powiatowy Ośrodek Dokumentacji  
Geodezyjnej i Kartograficznej  
w Poznaniu  
W obszarze oznaczonym linią ..... dokonano  
aktualizacji treści mapy zasadniczej.  
Dokumenty z pomiaru uzupełniającego przyjęto  
do zasobu powiatowego w dniu  
12 września 2005 roku pod nr 807-183/2005  
Niniejsza mapa może służyć do celów projektowych.  
Projektowane obiekty budowlane wymagające pozwolenia  
na budowę podlegają wytyczeniu i inwentaryzacji  
projektowanej przez jednostki upoważnione do wytyczenia  
ograniczenia pomiarowo-geodezyjnych. **STAROSTA POZNAŃSKI**  
Poznań, dnia .....  
(imię i nazwisko, podpis, stanowisko i  
służbowe osoby upoważnionej)  
2005-11-21



Stan aktualny na dzień 07.11.2005r.

SKALA



## OZNACZENIA

- GRANICA OBSZARU OBJĘTEGO PLANEM
- LINIE ROZGRANICZAJĄCE TERENY O RÓŻNYM PRZEZNACZENIU LUB RÓŻNYCH ZASADACH ZAGOSPODAROWANIA
- ORIENTACYJNA LINIA PODZIAŁU WĘWĘTRZNEGO
- NIEPRZEKRACZALNA LINIA ZABUDOWY
- MN** TERENY ZABUDOWY MIESZKANIOWEJ JEDNORODZINNEJ
- MN/U** TERENY ZABUDOWY MIESZKANIOWEJ JEDNORODZINNEJ Z USŁUGAMI
- KDW** TEREN DROGI WĘWĘTRZNEJ
- KDW-P** TEREN DROGI WĘWĘTRZNEJ I PARKINGU
- KD** TEREN DROGI PUBLICZNEJ DOJAZDOWEJ
- E** TEREN URZĄDZEŃ I OBIEKTÓW ELEKTROENERGETYCZNYCH

API Sp. z o.o.  
architektura planowanie inwestycji  
60-835 POZNAŃ, ul. Mickiewicza 27/8  
tel. 061 8710125, e-mail: apispzoo@op.pl