Gm. SUCHY LAS, woj. poznańskie

MIEJSCOWY PLAN ZAGOSPODAROWANIA PRZESTRZENNEGO SUCHY LAS - REJON ULIC STEFAŃSKIEGO I SZKÓŁKARSKIEJ

ZAŁĄCZNIK NR 1
do uchwały nr LI/433/2006
Rady Gminy Suchy Las z dnia 16 marca 2006 roku

ogłoszonej w Dzienniku Urzędowym Województwa Wielkopolskiego z dnia_____ nr _____ poz. _____

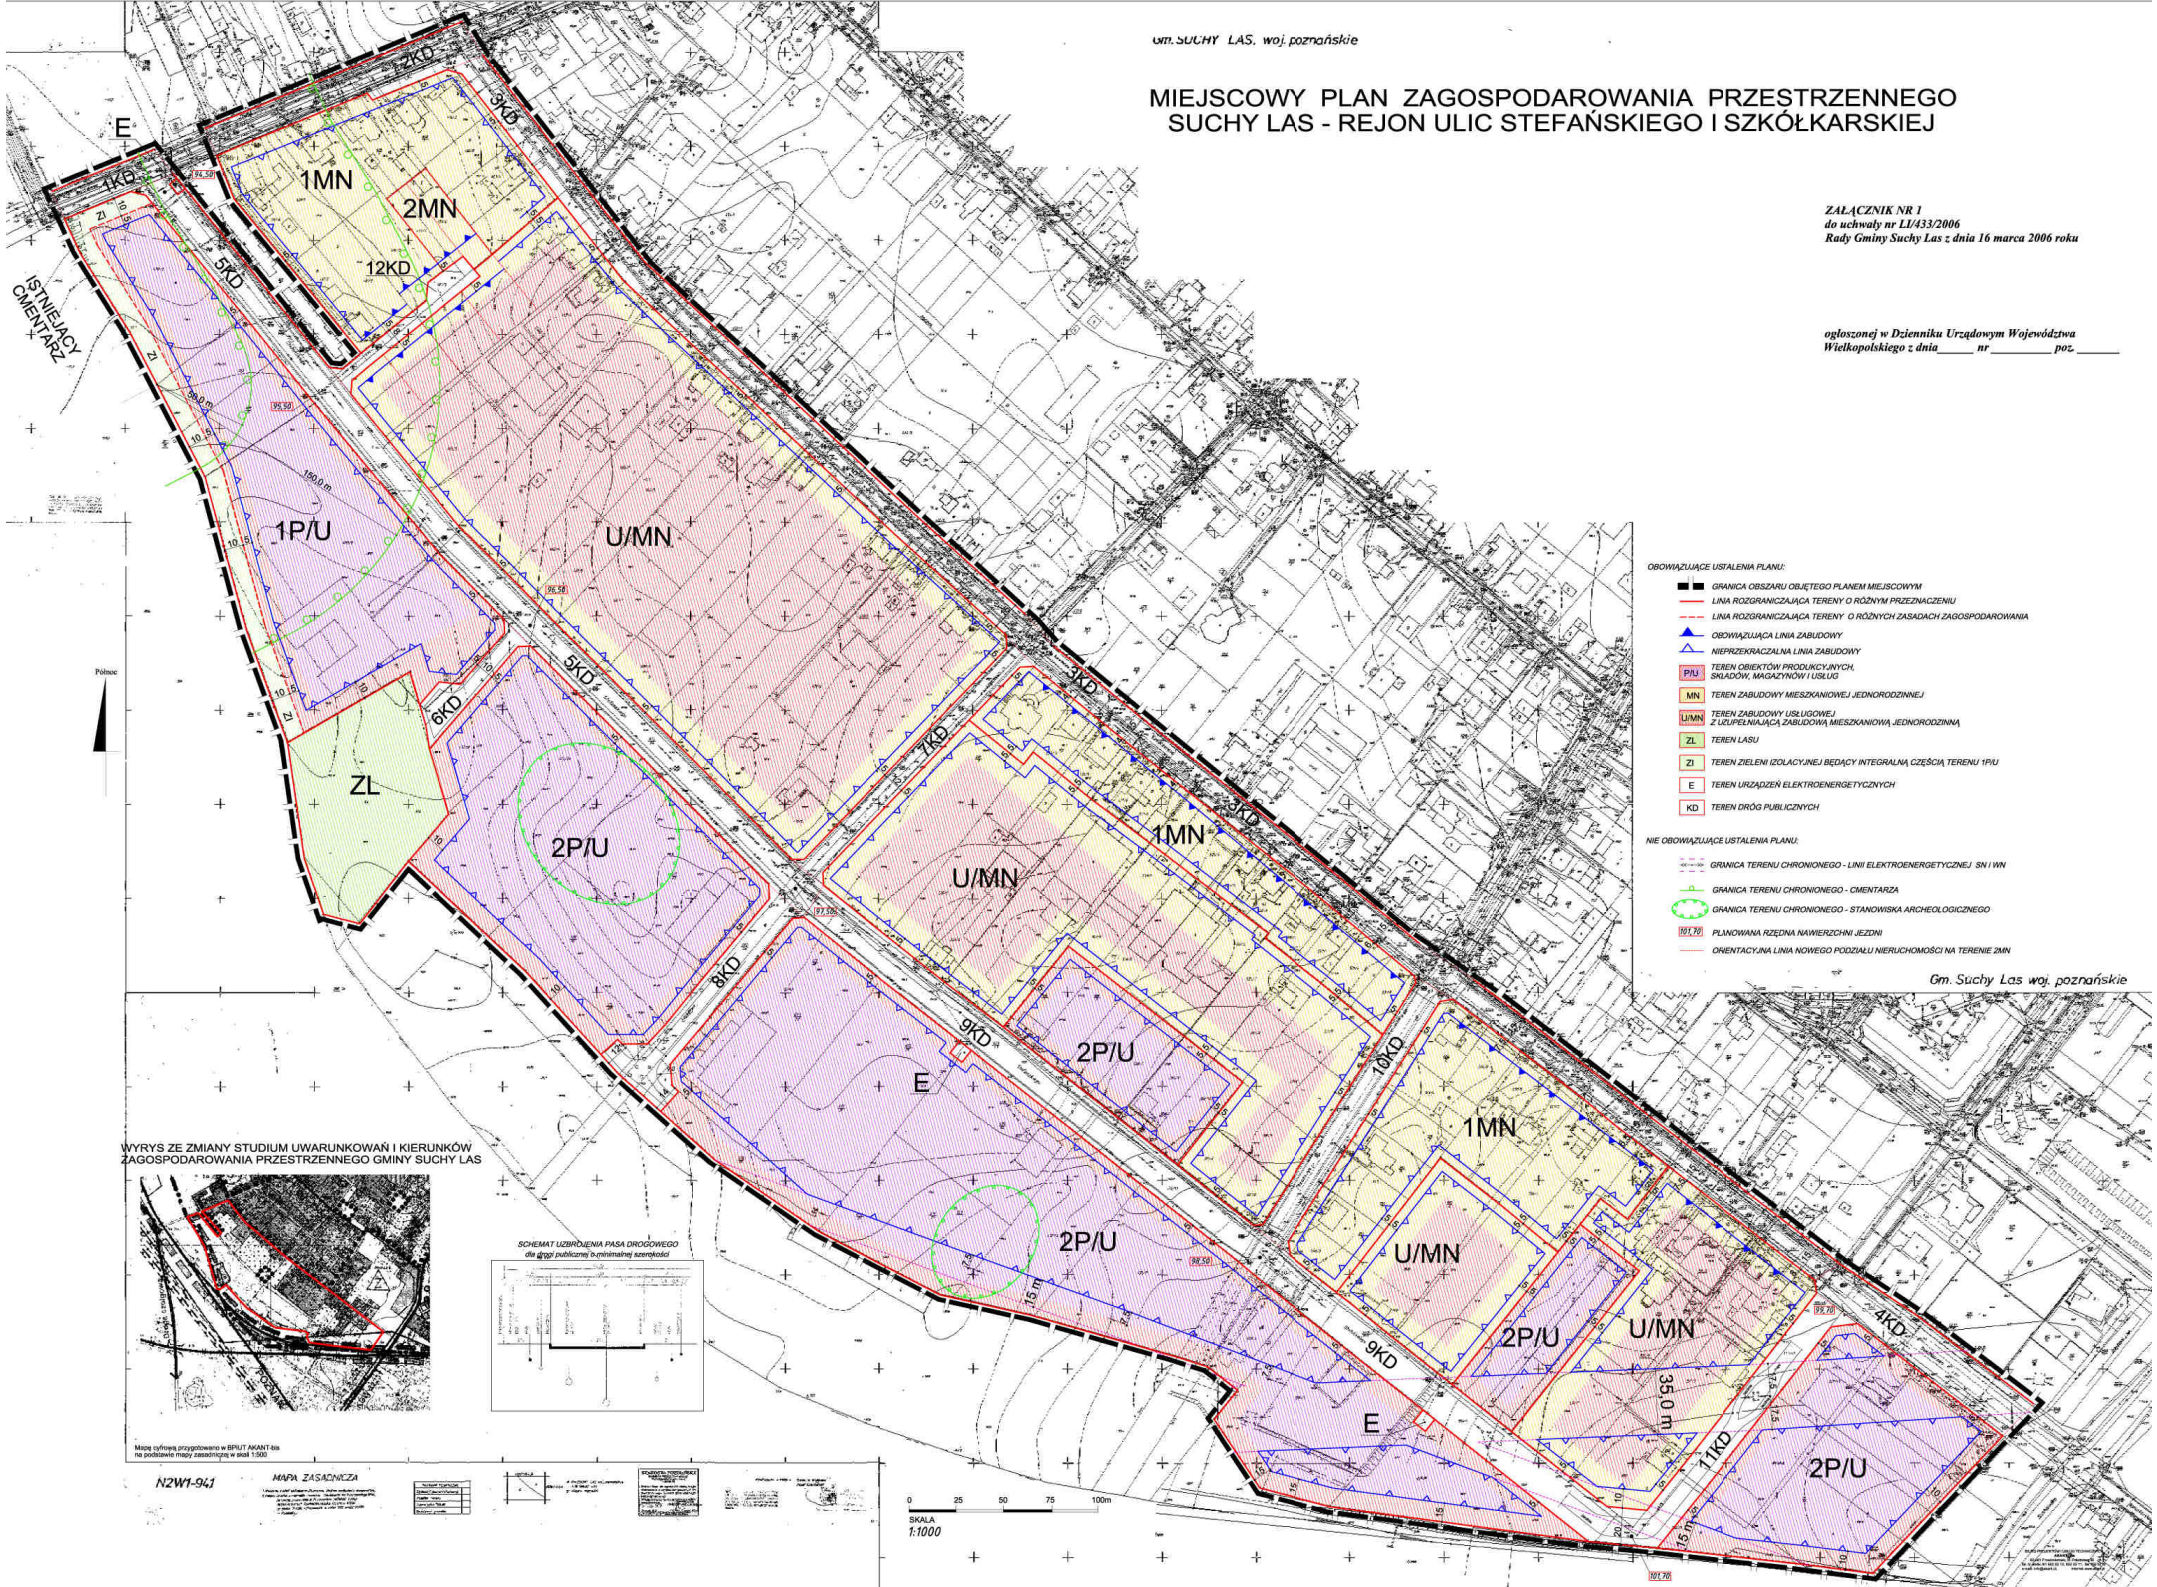

OBOWIĄZUJĄCE USTALENIA PLANU:

- GRANICA OBSZARU OBJĘTEGO PLANEM MIEJSCOWYM
- LINIA ROZGRANICZAJĄCA TERENY O RÓŻNYM PRZEZNACZENIU
- LINIA ROZGRANICZAJĄCA TERENY O RÓŻNYCH ZASADACH ZAGOSPODAROWANIA
- OBOWIĄZUJĄCA LINIA ZABUDOWY
- NIEPRZEKRACZALNA LINIA ZABUDOWY
- P/U — TEREN OBIEKTÓW PRODUKCYJNYCH, SKŁADÓW, MAGAZYNÓW I USŁUG
- MN — TEREN ZABUDOWY MIESZKANIOWEJ JEDNORODZINNEJ
- U/MN — TEREN ZABUDOWY USŁUGOWEJ Z UZUPEŁNIAJĄCĄ ZABUDOWĄ MIESZKANIOWĄ JEDNORODZINNĄ
- ZL — TEREN LASU
- ZI — TEREN ZIELENI IZOLACYJNEJ BĘDĄCY INTEGRALNĄ CZĘŚCIĄ TERENU 1P/U
- E — TEREN URZĄDZEŃ ELEKTROENERGETYCZNYCH
- KD — TEREN DRÓG PUBLICZNYCH

NIE OBOWIĄZUJĄCE USTALENIA PLANU:

- GRANICA TERENU CHRONIONEGO - LINII ELEKTROENERGETYCZNEJ SN I WN
- GRANICA TERENU CHRONIONEGO - CMENTARZA
- GRANICA TERENU CHRONIONEGO - STANOWISKA ARCHEOLOGICZNEGO
- 101,70 — PLANOWANA RZĘDNA NAWIERZCHNI JEZDNI
- ORIENTACYJNA LINIA NOWEGO PODZIAŁU NIERUCHOMOŚCI NA TERENIE 2MN

Gm. Suchy Las woj. poznańskie

WYRYS ZE ZMIANY STUDIUM UWARUNKOWAŃ I KIERUNKÓW ZAGOSPODAROWANIA PRZESTRZENNEGO GMINY SUCHY LAS

SCHEMAT UZBROJENIA PASA DROGOWEGO
dla drogi publicznej o minimalnej szerokości

Mapę cyfrową przygotowano w BPUT AKANT-bis na podstawie mapy zasadniczej w skali 1:500

N2W1-941

MAPA ZASADNICZA

SKALA 1:1000
0 25 50 75 100m