



# MIEJSCOWY PLAN ZAGOSPODAROWANIA PRZESTRZENNEGO CHLUDOWO - REJON ULICY ZA PARKIEM II

ZAŁĄCZNIK NR 1  
DO UCHWAŁY NR XLIV/488/18  
RADY GMINY SUCHY LAS  
Z DNIA 19 KWIEŚNIA 2018 R.

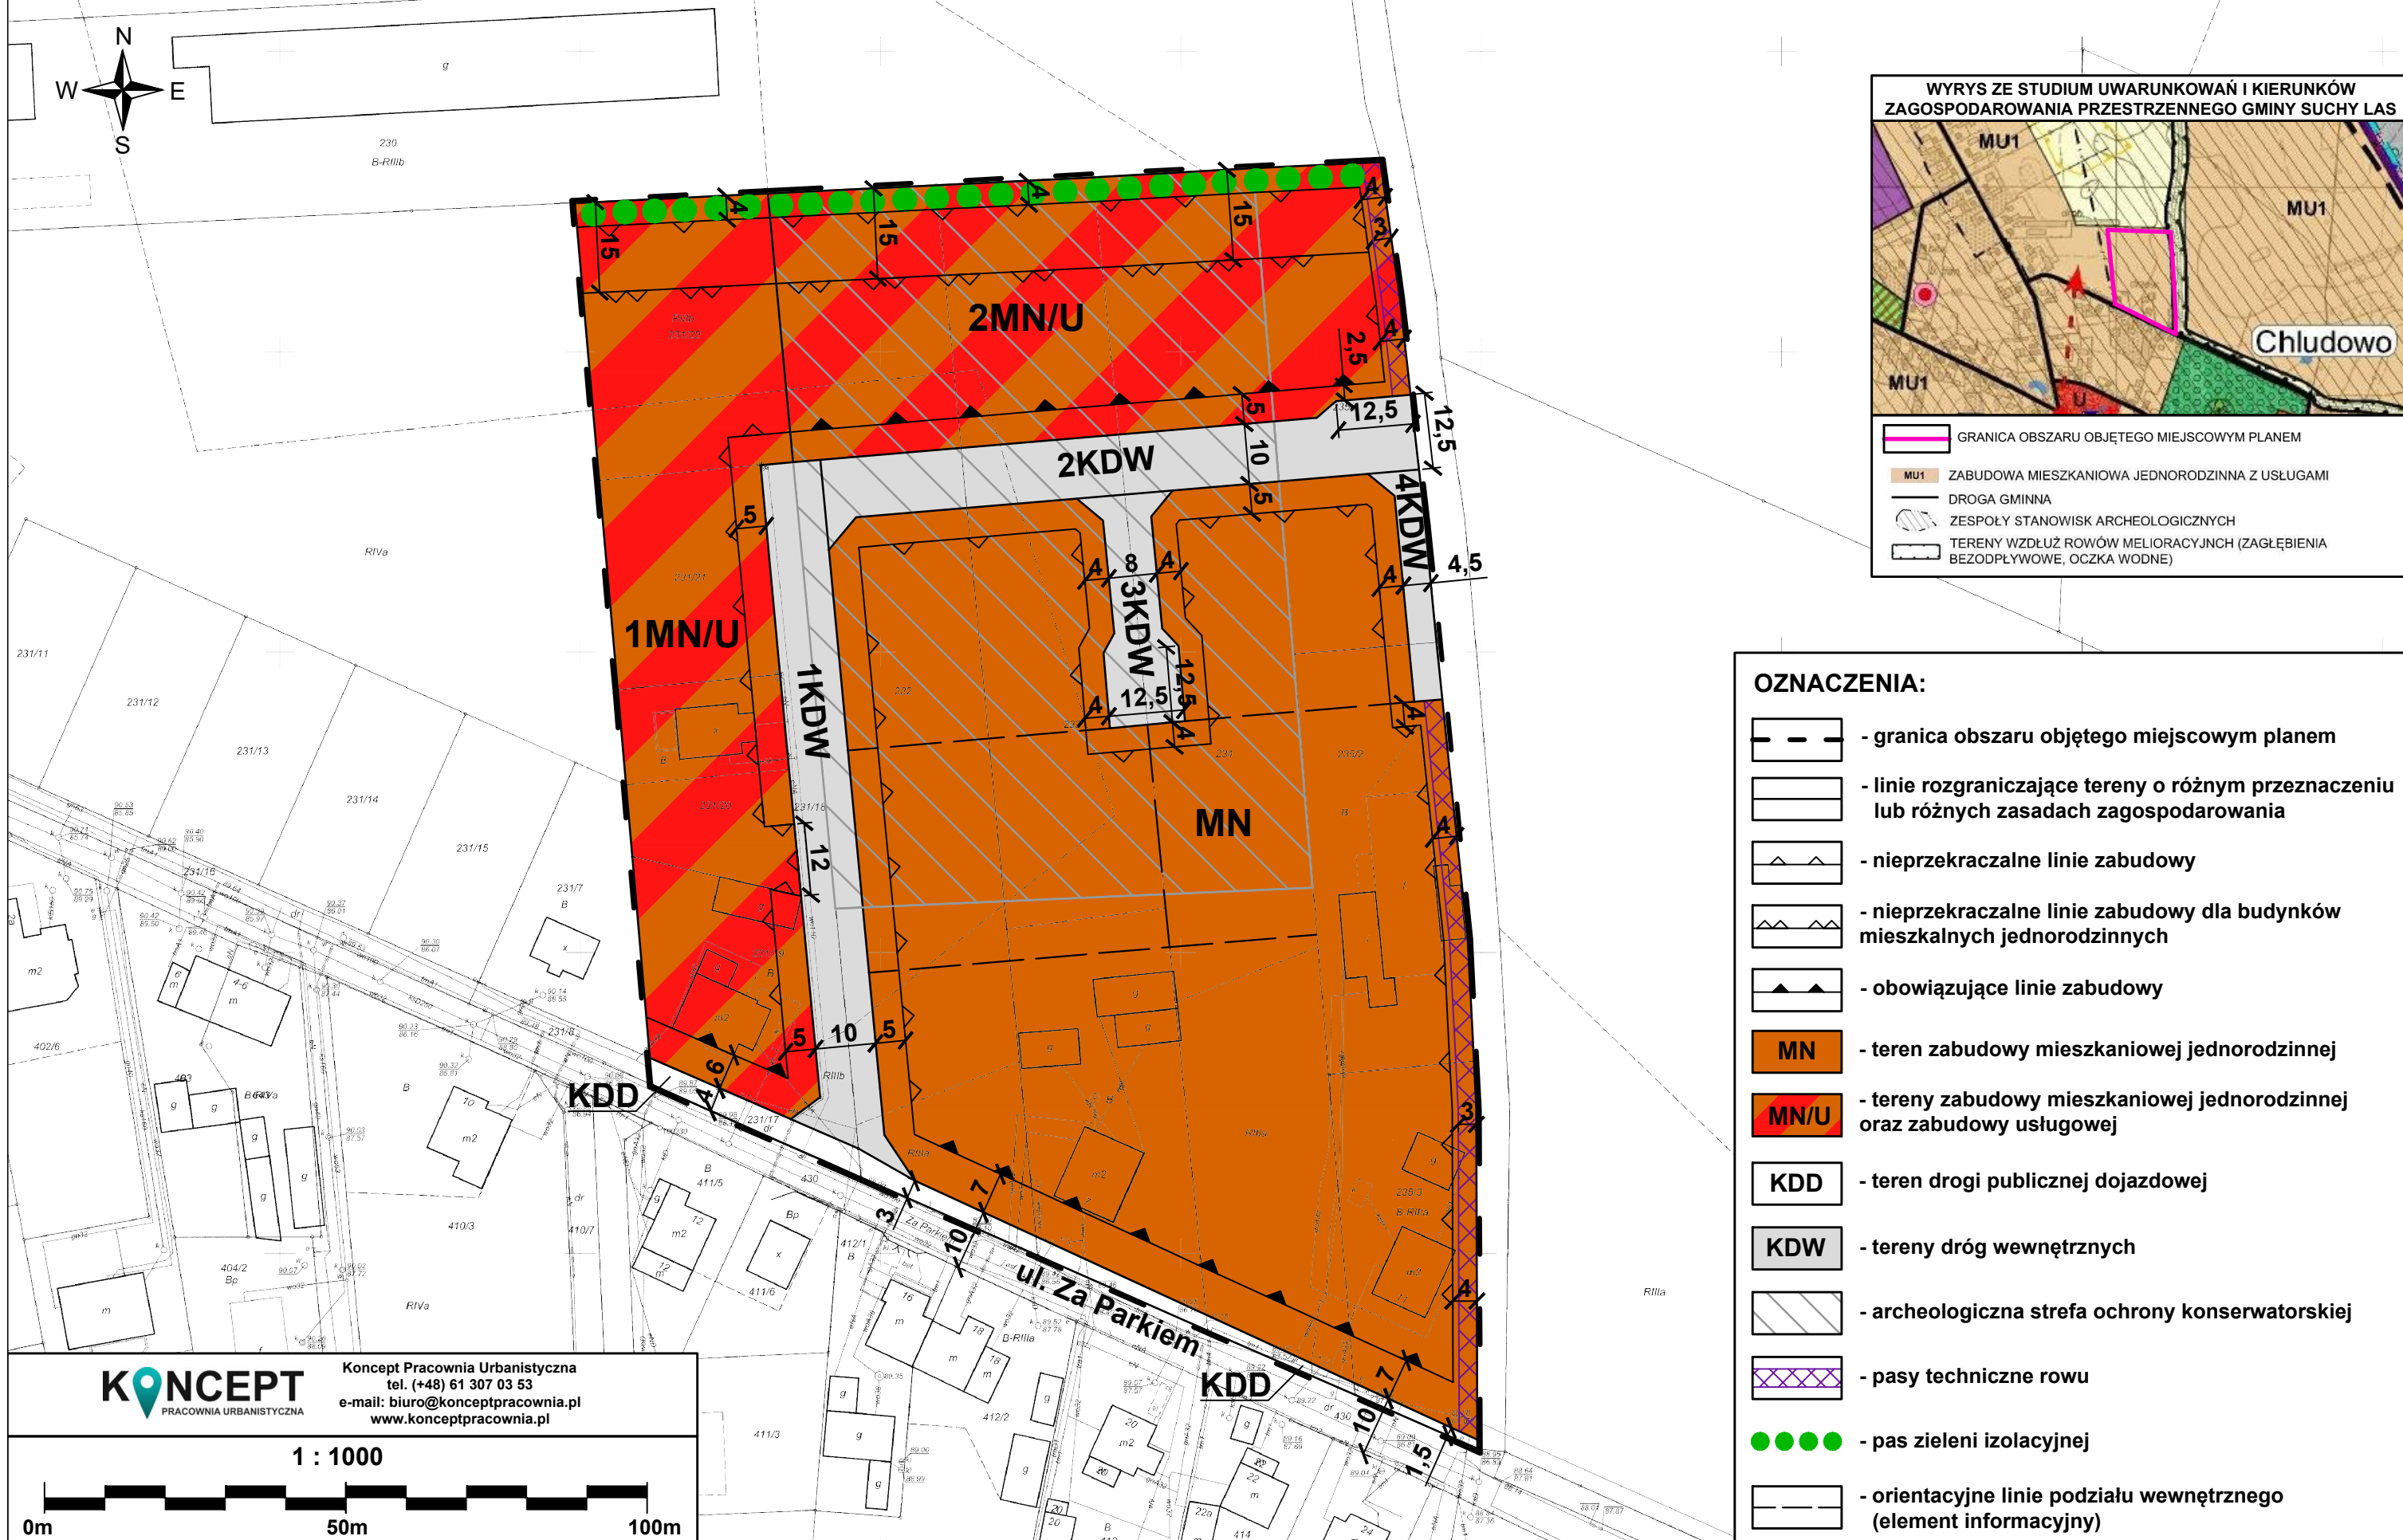

WYRYS ZE STUDIUM UWARUNKOWAŃ I KIERUNKÓW  
ZAGOSPODAROWANIA PRZESTRZENNEGO GMINY SUCHY LAS

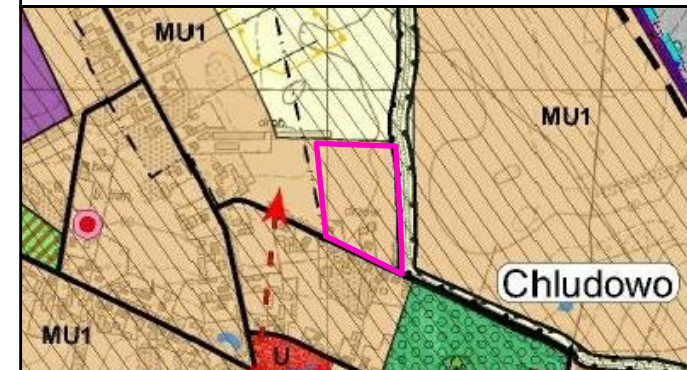

- GRANICA OBSZARU OBJĘTEGO MIEJSCOWYM PLANEM
- MU1 ZABUDOWA MIESZKANIOWA JEDNORODZINNA Z USŁUGAMI
- DROGA GMINNA
- ZESPOŁY STANOWISK ARCHEOLOGICZNYCH
- TERENY WZDŁUŻ ROWÓW MELIORACYJNYCH (ZAGŁĘBIENIA BEZODPŁYWOWE, OCZKA WODNE)

## OZNACZENIA:

- granica obszaru objętego miejscowym planem
- linie rozgraniczające tereny o różnym przeznaczeniu lub różnych zasadach zagospodarowania
- nieprzekraczalne linie zabudowy
- nieprzekraczalne linie zabudowy dla budynków mieszkalnych jednorodzinnych
- obowiązujące linie zabudowy
- teren zabudowy mieszkaniowej jednorodzinnej
- tereny zabudowy mieszkaniowej jednorodzinnej oraz zabudowy usługowej
- teren drogi publicznej dojazdowej
- tereny dróg wewnętrznych
- archeologiczna strefa ochrony konserwatorskiej
- pasy techniczne rowu
- pas zieleni izolacyjnej
- orientacyjne linie podziału wewnętrznego (element informacyjny)

**KONCEPT**  
PRACOWNIA URBANISTYCZNA

Koncept Pracownia Urbanistyczna  
tel. (+48) 61 307 03 53  
e-mail: [biuro@konceptpracownia.pl](mailto:biuro@konceptpracownia.pl)  
[www.konceptpracownia.pl](http://www.konceptpracownia.pl)

1 : 1000

