


# MIEJSCOWY PLAN ZAGOSPODAROWANIA PRZESTRZENNEGO SUCHY LAS - OBSZAR POMIĘDZY ULICAMI LEŚNĄ, BOGUSŁAWSKIEGO I STRAŻACKĄ

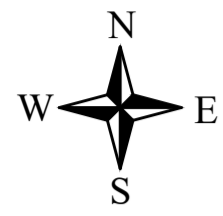

ZALĄCZNIK NR 1  
DO UCHWAŁY NR IV/44/19  
RADY GMINY SUCHY LAS  
Z DNIA 31 STYCZNIA 2019 R.  
OGŁOSZONEJ W DZIENNIKU URZĘDOWYM  
WOJEWÓDZTWA WIELKOPOLSKIEGO  
Z DNIA POZ.

WYRYS ZE STUDIUM UWARUNKOWAŃ I KIERUNKÓW  
ZAGOSPODAROWANIA PRZESTRZENNEGO GMINY SUCHY LAS




- granica obszaru objętego planem  
 - zabudowa mieszkaniowa z usługami

## Oznaczenia

- granica obszaru objętego planem
- linie rozgraniczające tereny o różnym przeznaczeniu lub różnych zasadach zagospodarowania
- nieprzekraczalne linie zabudowy
- MN - tereny zabudowy mieszkaniowej jednorodzinnej
- MW - tereny zabudowy mieszkaniowej wielorodzinnej
- MN/U - teren zabudowy mieszkaniowej jednorodzinnej wraz z zabudową usługową
- Z - tereny zieleni
- KG/Z - teren zabudowy garażowej oraz zieleni
- WS - teren wód powierzchniowych śródlądowych
- KDD - teren drogi publicznej klasy dojazdowej
- KDW - tereny dróg wewnętrznych
- KDW-x - teren drogi wewnętrznej - pieszo-rowerowej
- KDG - teren drogi publicznej klasy głównej przeznaczony pod poszerzenie
- obiekt ujęty w gminnej ewidencji zabytków

## Oznaczenia informacyjne

- orientacyjne linie podziału wewnętrznego
- sieci wodociągowe DN100, DN150 i DN160 wraz ze strefami ochronnymi
- magistrala wodociągowa DN500 wraz ze strefą ochronną

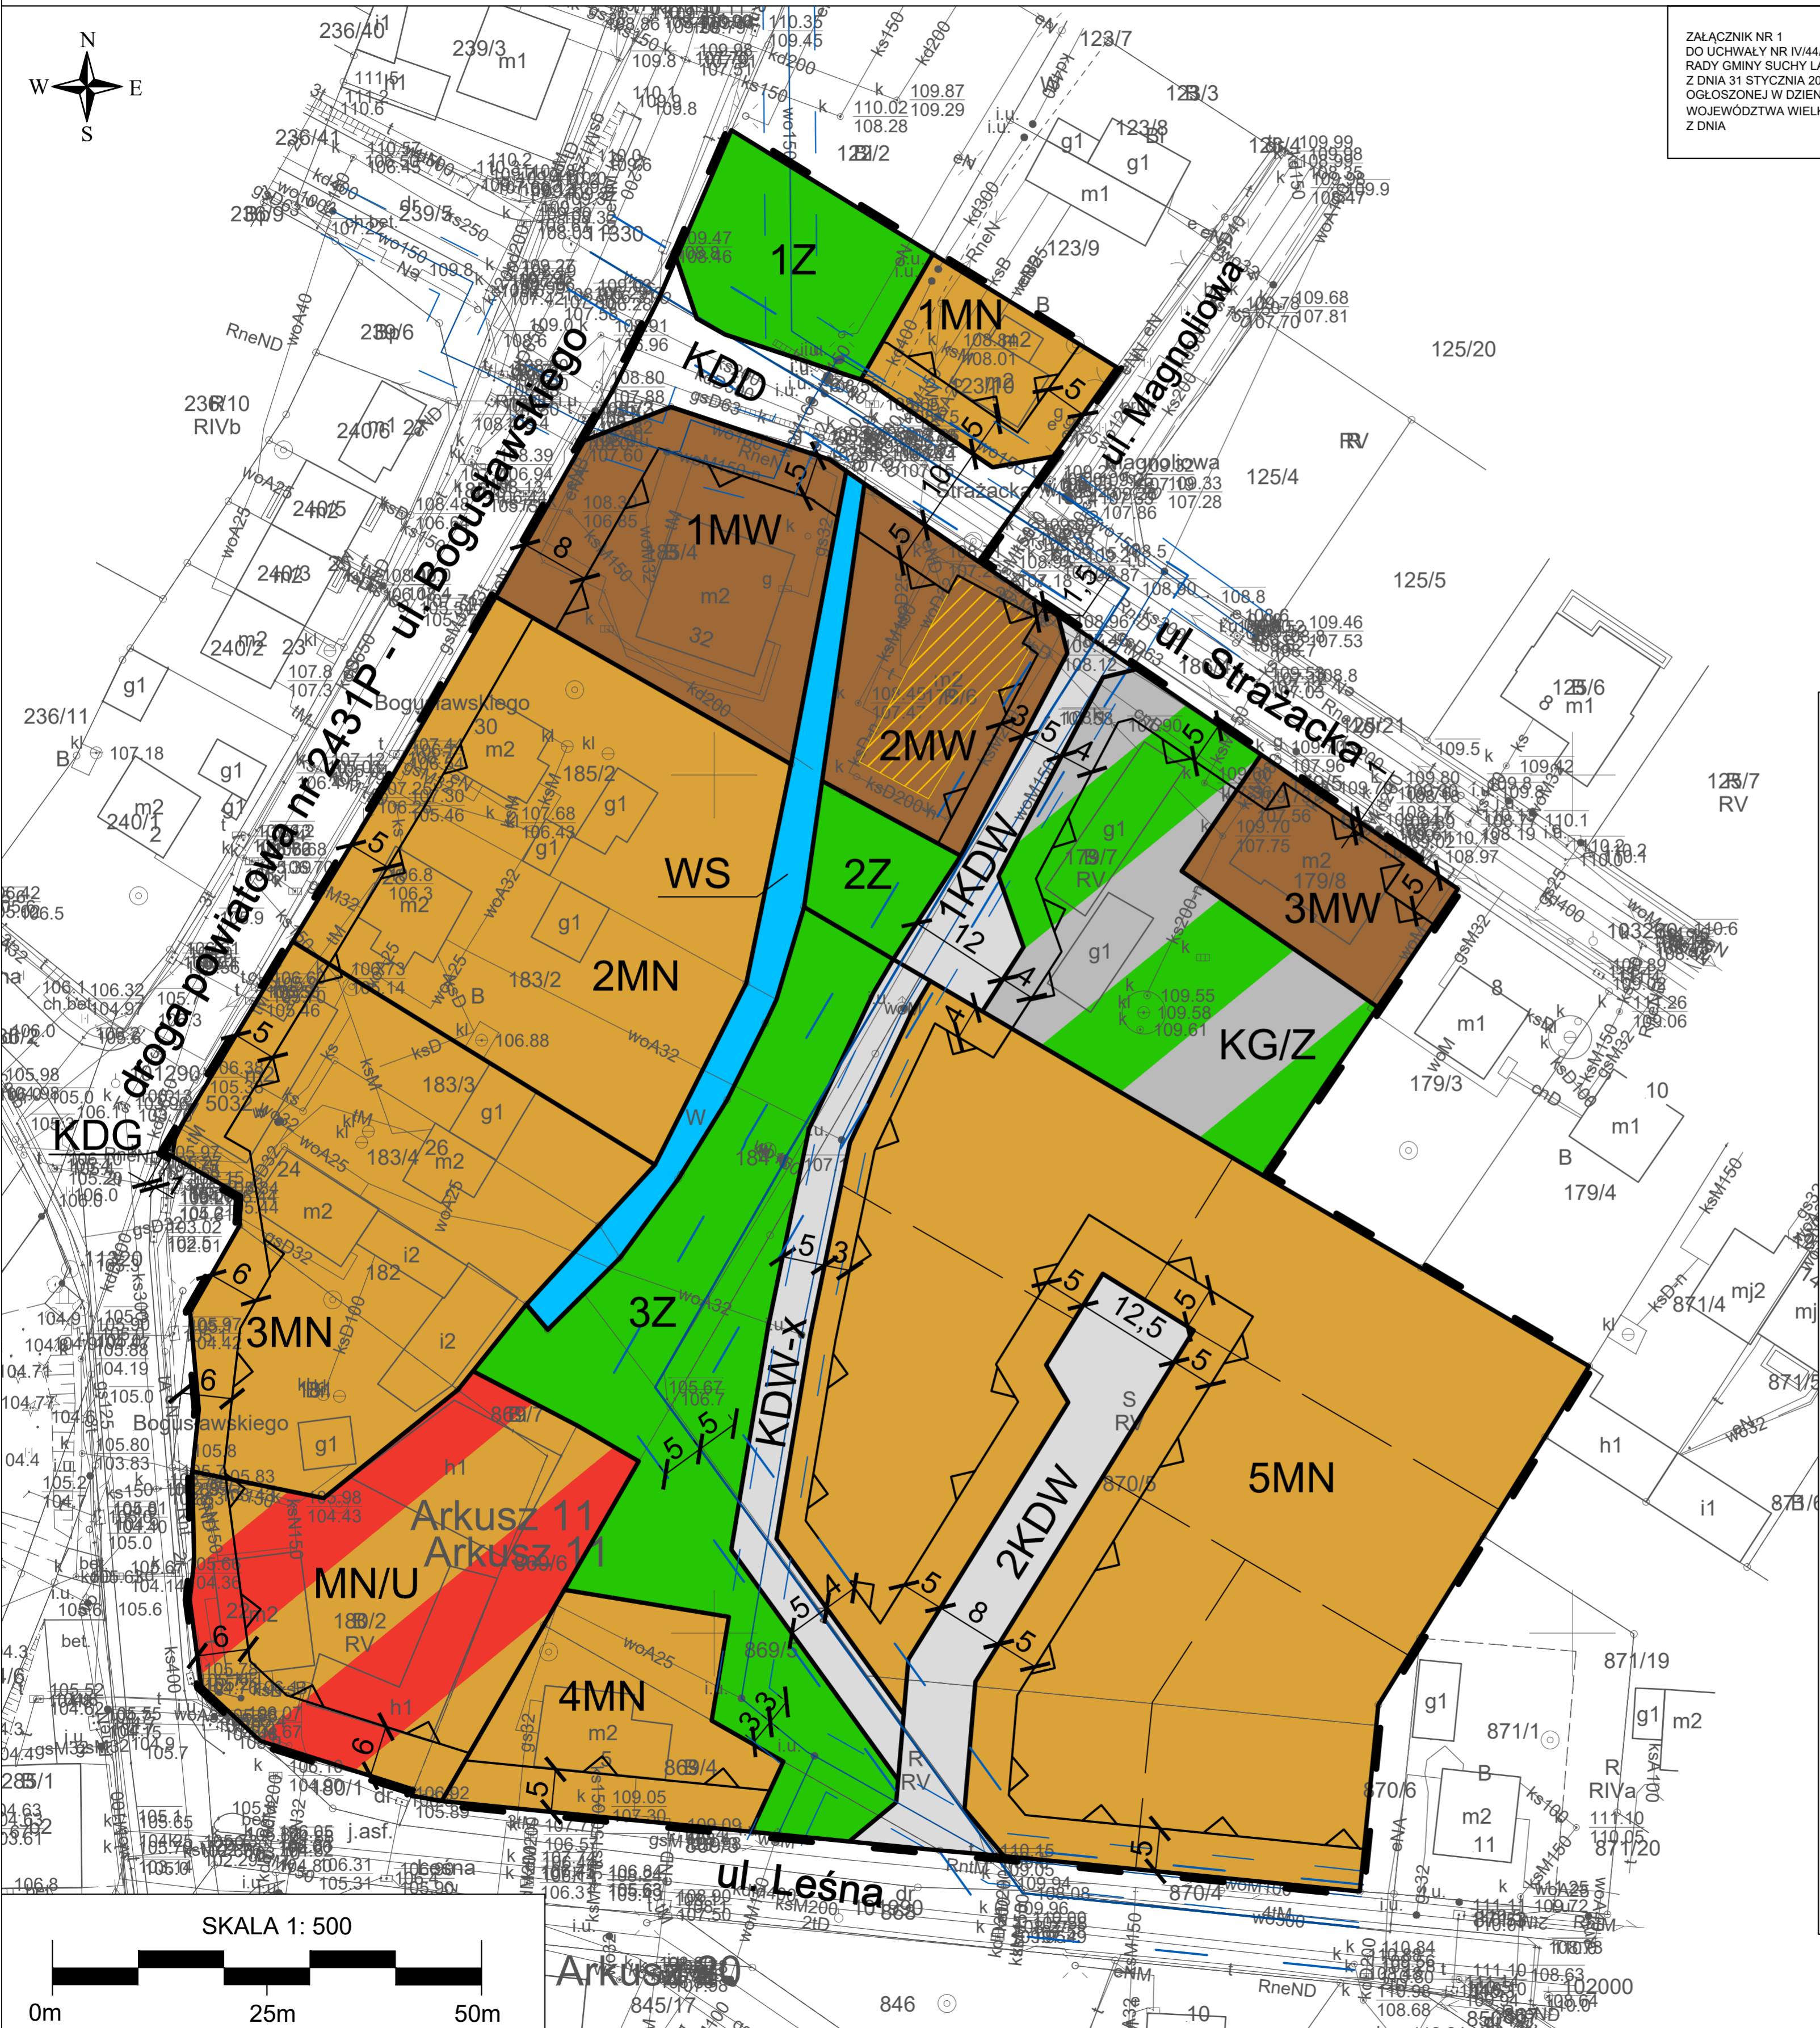

SKALA 1: 500

