



Załącznik Nr 1
do Uchwały Nr XXXIX/442/21
Rady Gminy Suchy Las
z dnia 25 listopada 2021 r.
ogłoszonej w Dz.Urz.Woj.Wlkp. z dnia poz.

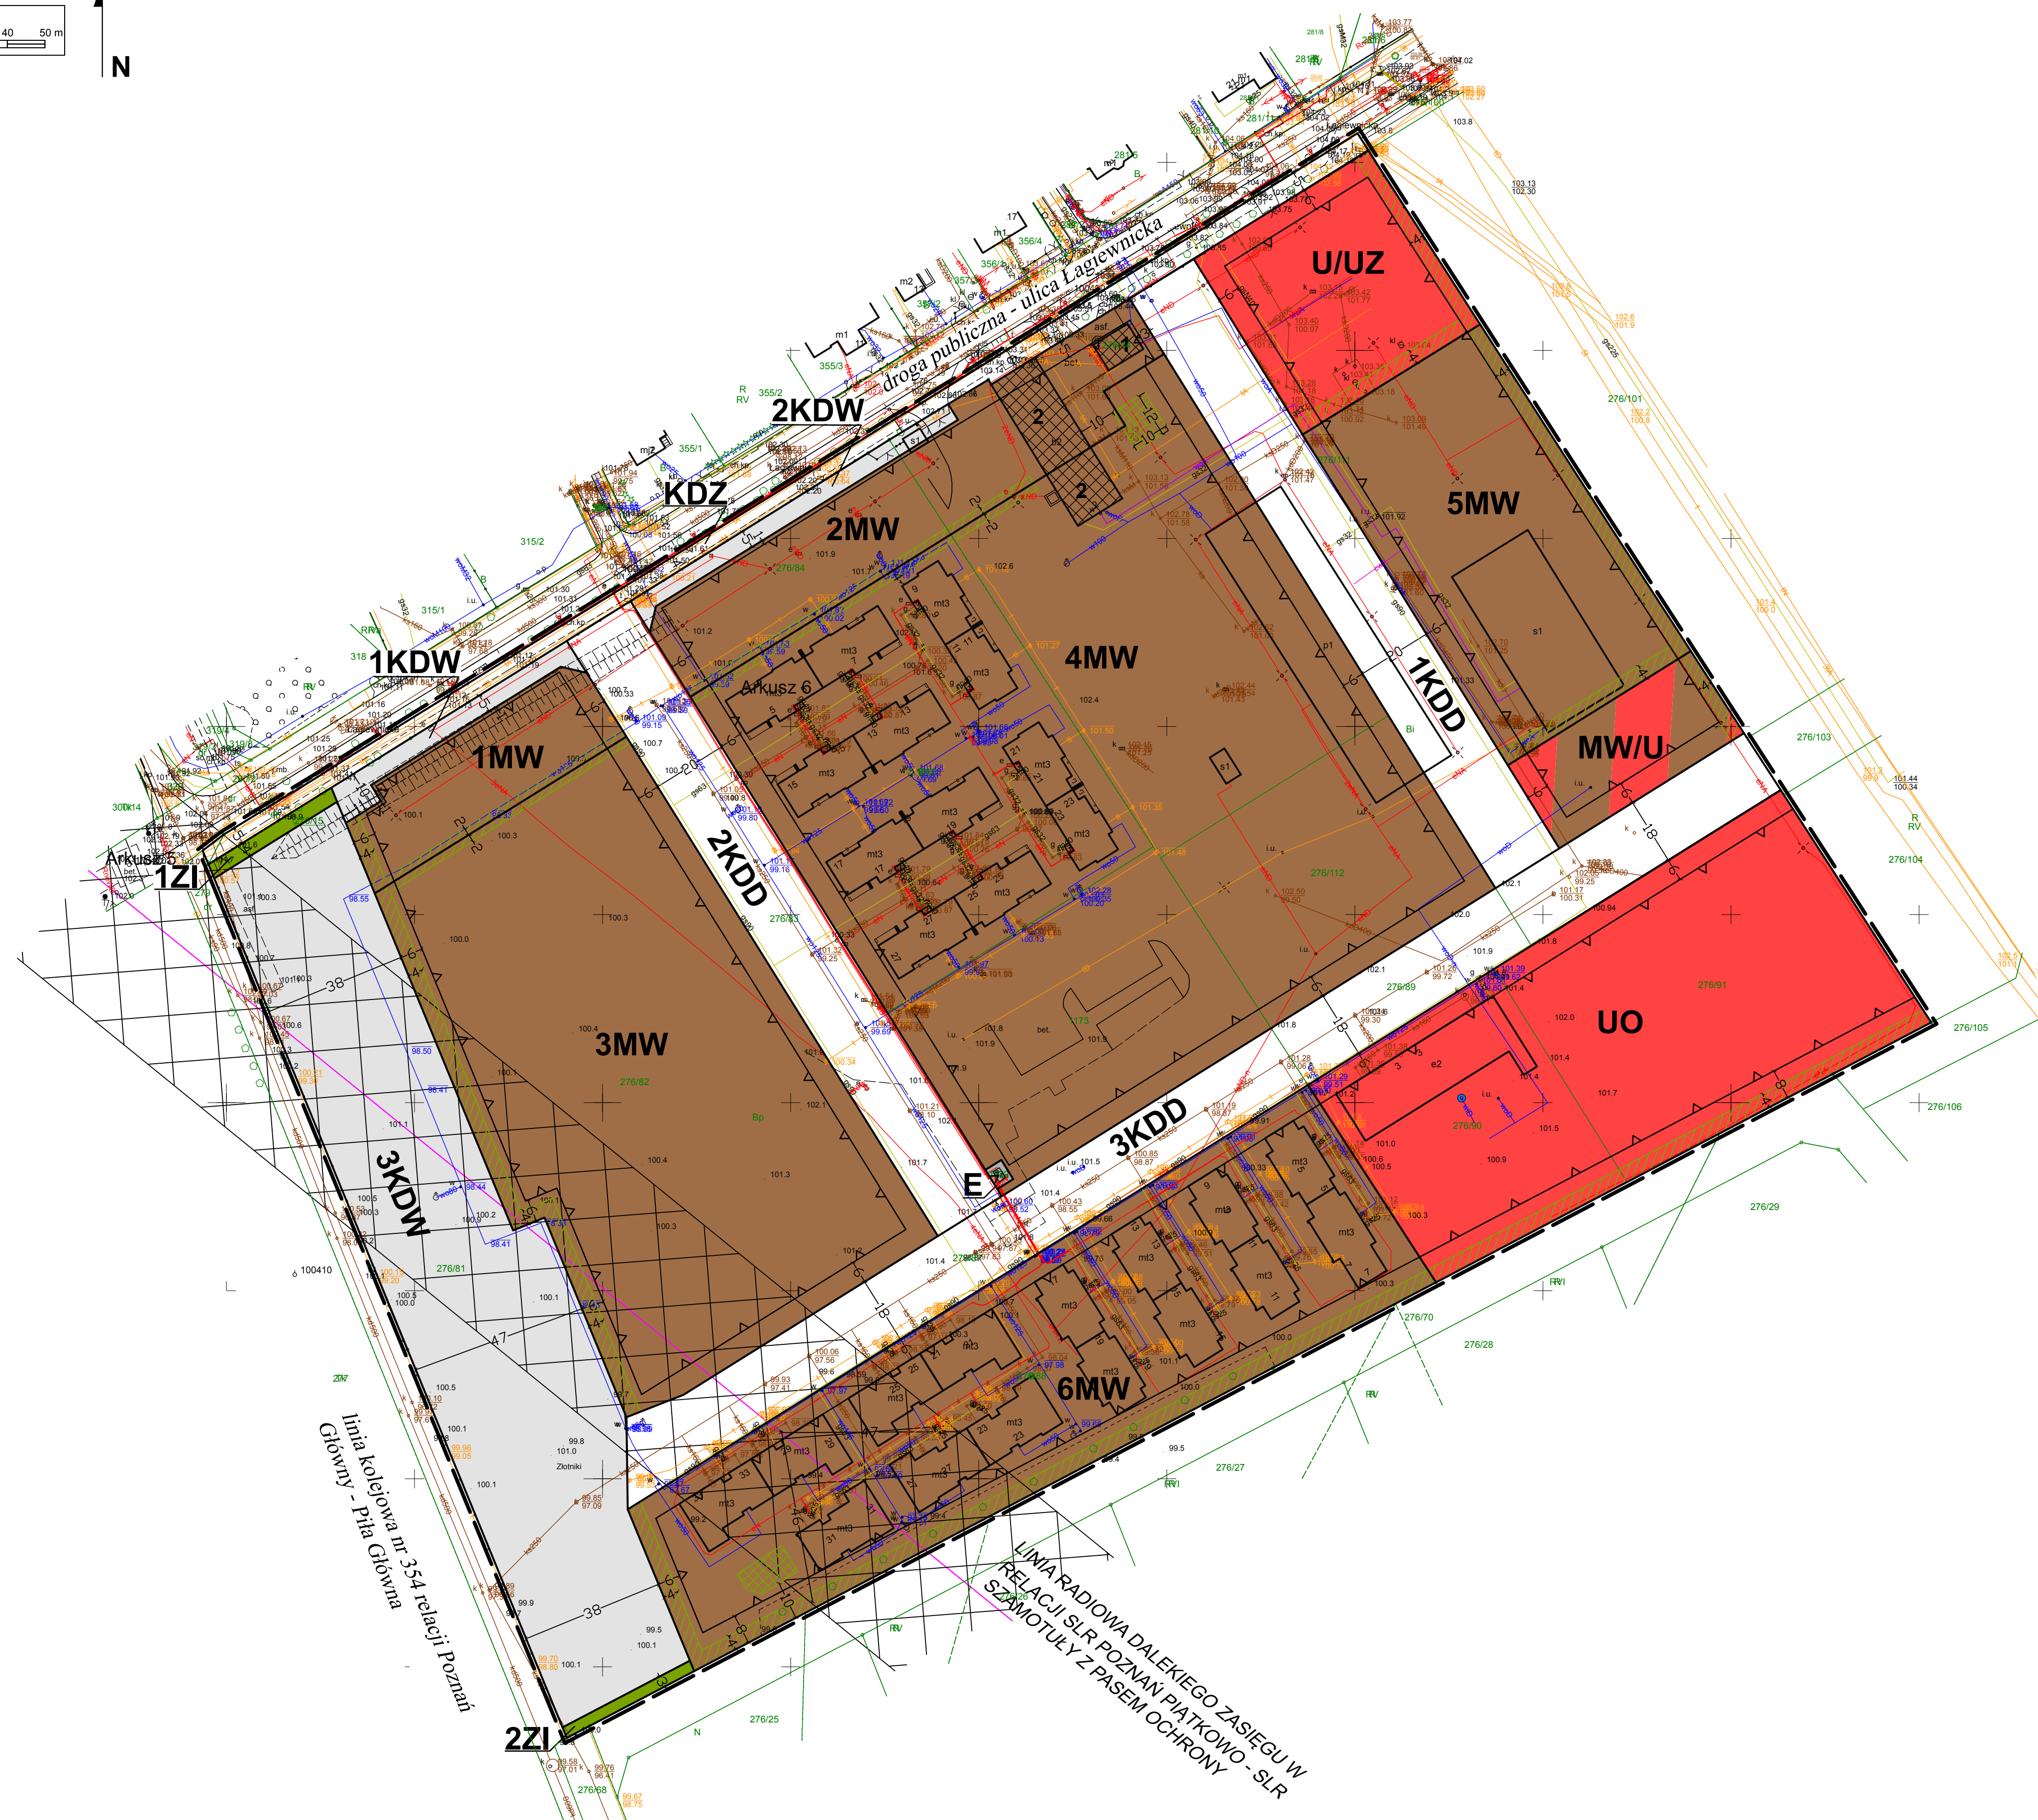

skala 1:10 000

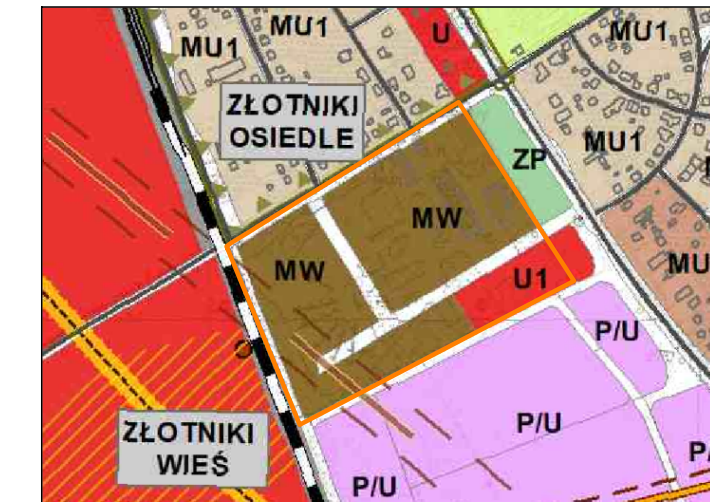

	GRANICA OBSZARU OBJĘTEGO MIEJSCOWYM PLANEM ZAGOSPODAROWANIA PRZESTRZENNEGO
	TERENY ZABUDOWY MIESZKANIOWEJ WIELORODZINNEJ
	TERENY ZABUDOWY USŁUG SPOŁECZNYCH, W TYM USŁUG PUBLICZNYCH (OŚWIATY, KULTURY, ZDROWIA, NAUKI, BEZPIECZEŃSTWA PUBLICZNEGO I SAKRALNYCH)
	DROGI GMINNE
	LINIA KOLEJOWA NR 354 POZNAŃ-PIŁA
	TERENY KOMUNIKACJI DROGOWEJ
	OBSZARY ZDEGRADOWANE/OBSZARY REWITALIZACJI
	LINIE TELERADIOWE WRAZ Z PASAMI OCHRONNYMI

	GRANICA OBSZARU OBJĘTEGO PLANEM
	LINIE ROZGRANICZAJĄCE TERENY O RÓŻNYM PRZEZNACZENIU LUB RÓŻNYCH ZASADACH ZAGOSPODAROWANIA
	NIEPRZEKRACZALNE LINIE ZABUDOWY
	TERENY ZABUDOWY MIESZKANIOWEJ WIELORODZINNEJ
	TEREN ZABUDOWY MIESZKANIOWEJ WIELORODZINNEJ I USŁUG
	TEREN ZABUDOWY USŁUGOWEJ Z DOPUSZCZENIEM USŁUG ZDROWIA
	TEREN USŁUG OŚWIATY I EDUKACJI
	TEREN INFRASTRUKTURY TECHNICZNEJ - ELEKTROENERGETYKA
	TERENY ZIELENI IZOLACYJNEJ
	TEREN DROGI PUBLICZNEJ - DROGI KLASY ZBIORCZEJ
	TERENY DRÓG PUBLICZNYCH - DROGI KLASY DOJAZDOWEJ
	TERENY DRÓG WEWNĘTRZNYCH
	PAS ZIELENI OCHRONNEJ
	OBSZAR ZIELENI URZĄDZONEJ
	LINIE WYMIAROWE
	UJĘCIE WÓD PODZIEMNYCH - STUDNIA
	LINIA RADIOWA DALEKIEGO ZASIĘGU W RELACJI SLR POZNAŃ PIĄTKOWO - SLR SZAMOTUŁY Z PASEM OCHRONY
	ISTNIEJĄCY BUDYNEK OZNACZONY SYMBOLEM 1
	ISTNIEJĄCY BUDYNEK OZNACZONY SYMBOLEM 2