


**MIEJSCOWY PLAN ZAGOSPODAROWANIA PRZESTRZENNEGO W MIEJSCOWOŚCI ZŁOTKOWO
NA TERENIE DZIAŁEK O NUMERZE EWIDENCYJNYM 33/2, 34/7, 34/8
- ZMIANA PLANU OGÓLNEGO ZAGOSPODAROWANIA PRZESTRZENNEGO GMINY SUCHY LAS.
SKALA 1:1000**

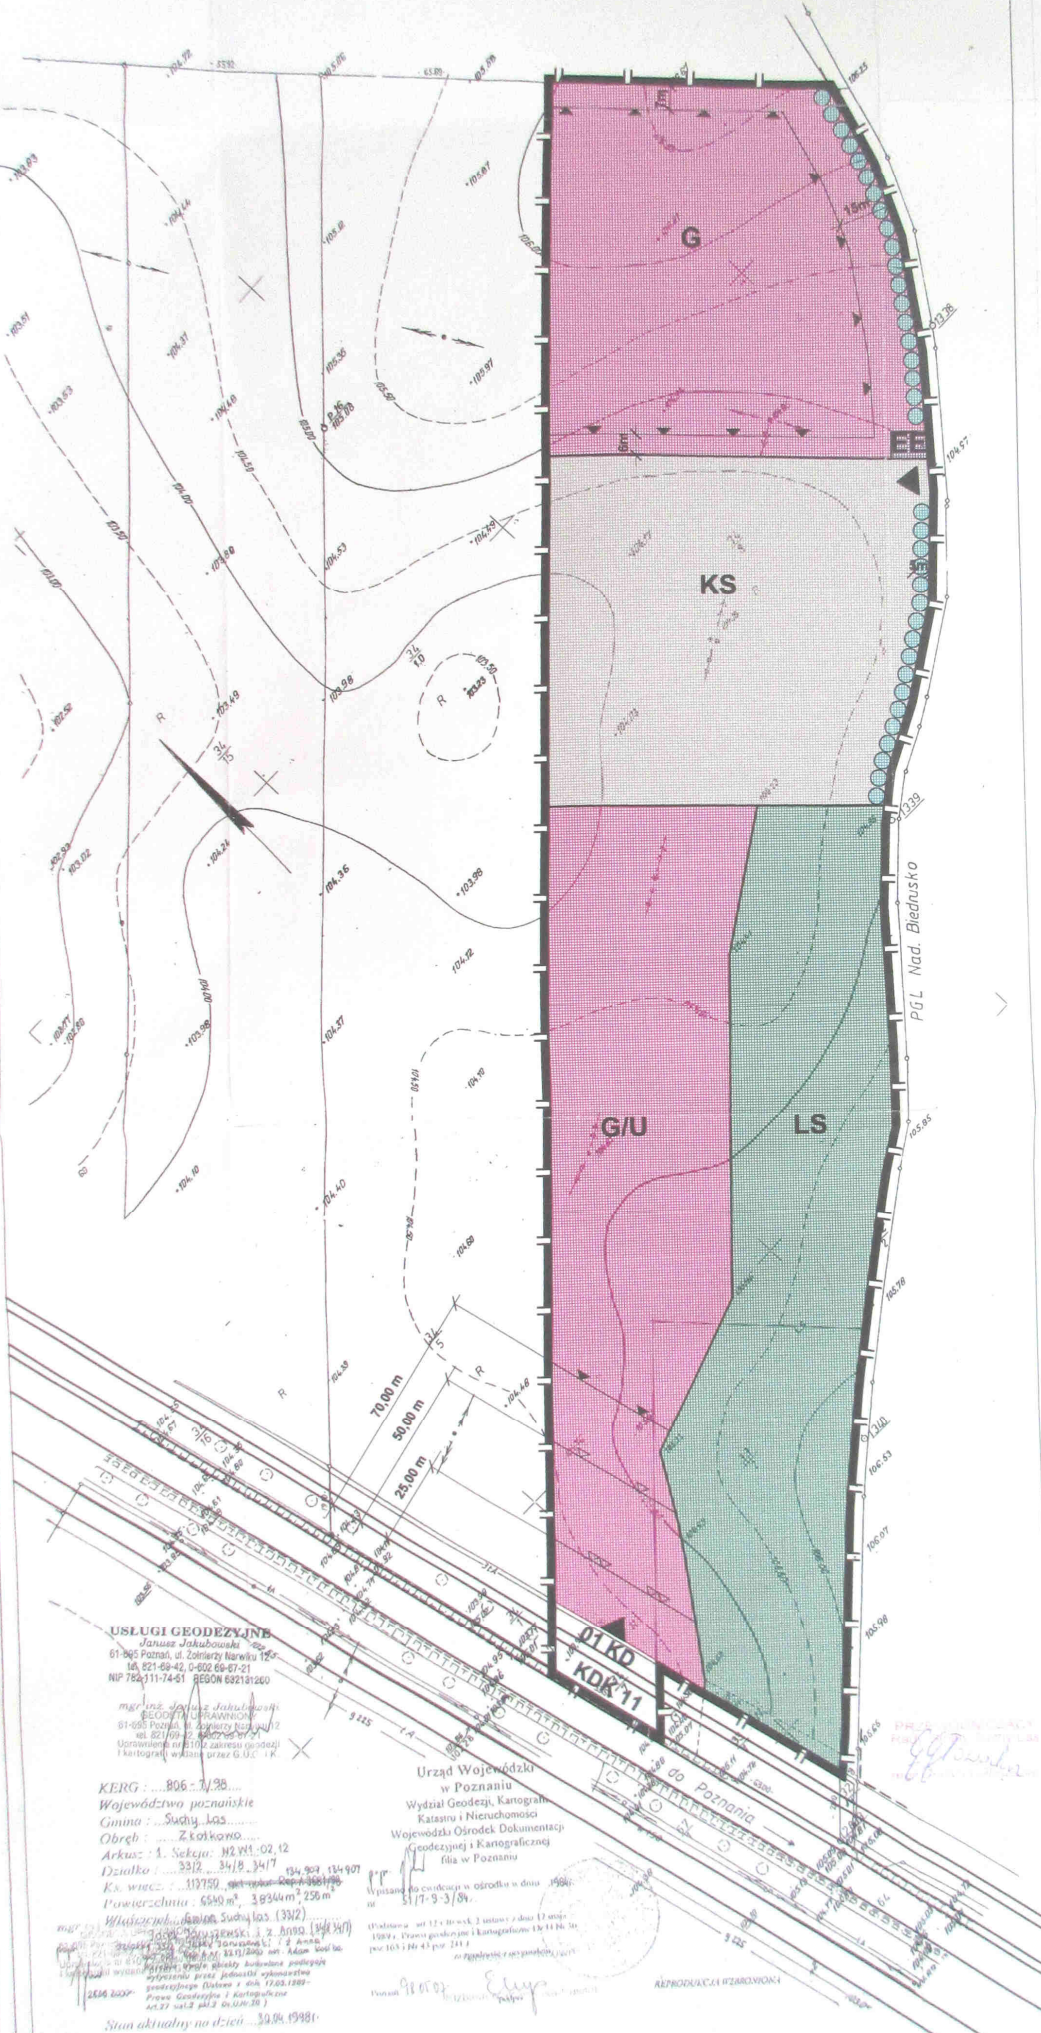

**ZAŁĄCZNIK
DO UCHWAŁY NR XLII/403/2004
RADY GMINY SUCHY LAS
Z DNIA 26.04.2004r.**
ogłoszona w Dz. Urz. Woj. Wlkp. nr. 48 z 7.05.2004r.
- poz. 816

**PLAN OPRACOWANY NA PODSTAWIE
UCHWAŁY NR XXVII/257/2000
RADY GMINY SUCHY LAS
Z DNIA 1 CZERWCA 2000 R.**

LEGENDA

- GRANICA ZATWIERDZENIA PLANU
- LINIA ROZGRANICZAJĄCA TERENY O RÓŻNYCH SPOSOBACH ZAGOSPODAROWANIA I RÓŻNYCH FUNKCJACH
- NIEPRZEKACZALNA LINIA ZABUDOWY OBIEKTÓW NIEPRZEZNACZONYCH NA POBYT LUDZI
- NIEPRZEKACZALNA LINIA ZABUDOWY OBIEKTÓW JEDNOKONDYGNACYJNYCH PRZEZNACZONYCH NA POBYT LUDZI
- NIEPRZEKACZALNA LINIA ZABUDOWY OBIEKTÓW WIELOKONDYGNACYJNYCH PRZEZNACZONYCH NA POBYT LUDZI
- TERENY AKTYWIZACJI GOSPODARZEJ
- TERENY AKTYWIZACJI GOSPODARZEJ Z USŁUGAMI
- TEREN PARKINGU
- LAS
- ZIELEŃ IZOLACYJNA
- TERENY URZĄDZEN ELEKTROENERGETYCZNYCH
- 01 KD DROGA DOJAZDOWA - SERWISOWA
- KDK11 DROGA KRAJOWA
- WJAZD

USŁUGI GEODEZYJNE
Janusz Jakubowski
61-805 Poznań, ul. Żołnierzy Narwiku 125
tel. 821-69-42, 0-602 69-97-21
NIP 786-117-451 REGON 60201260

mgr inż. Janusz Jakubowski
61-805 Poznań, ul. Żołnierzy Narwiku 125
tel. 821-69-42, 0-602 69-97-21

KERG : ...806.../1/38
Województwo poznańskie
Gmina : Suchy Las
Obręb : ...Złotkowo...
Arkaż : 1. Sekcja: N2, N3, 02, 12
Działka : ...33/2, 34/7, 34/8
Ks. wozc : ...117150...
Powierzchnia : 6580 m², 3834 m², 258 m²

Właściciel: Gmina Suchy Las (33/2)


Urząd Wojewódzki w Poznaniu
Wydział Geodezji, Kartografii
Katastru i Nieruchomości
Wojewódzki Ośrodek Dokumentacji
Geodezyjnej i Kartograficznej
filia w Poznaniu


Stan aktualny na dzień: 30.09.1998!

**PRACOWNIA PROJEKTOWA
JUDYTA I MICHAŁ HESS**
61-803 POZNAŃ, UL. ŚW. MARCINA 8/6
TEL. 853-10-46

AUTORZY OPRACOWANIA	PODPIS
MGR ELEONORA RYBCZYŃSKA	
MGR INŻ. ARCH. JUDYTA HESS	